

ОПИСАНИЕ МЕСТОПОЛОЖЕНИЯ ГРАНИЦ

«Газопровод межпоселковый ГРС Устюжна Устюженского района Вологодской области - г. Пестово Новгородской области (участок на территории Вологодской области)»

(наименование объекта, местоположение границ которого описано (далее - объект))

Раздел 1

Сведения об объекте

Сведения об объекте		
№ п/п	Характеристики объекта	Описание характеристик
1	2	3
1	Местоположение объекта	Российская Федерация, Вологодская область, муниципальный округ Устюженский
2	Площадь объекта +/- величина погрешности определения площади (Р+/- Дельта Р)	478413 кв.м ± 139 кв.м
3	Иные характеристики объекта	<p>Публичный сервитут устанавливается в интересах Общества с ограниченной ответственностью «Газпром газификация» (ОГРН 1217800107744, ИНН 7813655197, юр.адрес: 194044, г. Санкт-Петербург, вн.тер.г. Муниципальный округ Сампсониевское, пр-кт Большой Сампсониевский, д. 60, литера А, электронный адрес: info@eoggazprom.ru, 8(812)200-31-92).</p> <p>Цель установления публичного сервитута - строительство и эксплуатация линейного объекта системы газоснабжения местного значения «Газопровод межпоселковый ГРС Устюжна Устюженского района Вологодской области - г. Пестово Новгородской области (участок на территории Вологодской области)».</p> <p>Срок действия публичного сервитута – 10 (десять) лет.</p>

Раздел 2

Сведения о местоположении границ объекта					
1. Система координат МСК-53, зона 1					
2. Сведения о характерных точках границ объекта					
Обозначение характерных точек границ	Координаты, м		Метод определения координат характерной точки	Средняя квадратическая погрешность положения характерной точки (M _t), м	Описание обозначения точки на местности (при наличии)
	X	Y			
1	2	3	4	5	6
1	295035.15	1286766.12	Аналитический метод	0.10	–
2	295419.42	1287190.73	Аналитический метод	0.10	–
3	295568.67	1287350.32	Аналитический метод	0.10	–
4	295625.19	1287407.86	Аналитический метод	0.10	–
5	295743.89	1287524.65	Аналитический метод	0.10	–
6	295980.95	1287734.14	Аналитический метод	0.10	–
7	296506.28	1288190.86	Аналитический метод	0.10	–
8	296503.09	1288194.54	Аналитический метод	0.10	–
9	296513.10	1288203.22	Аналитический метод	0.10	–
10	296524.36	1288195.85	Аналитический метод	0.10	–
11	296671.52	1288323.14	Аналитический метод	0.10	–
12	296665.68	1288335.40	Аналитический метод	0.10	–
13	296675.70	1288343.62	Аналитический метод	0.10	–
14	296679.65	1288339.03	Аналитический метод	0.10	–
15	296711.28	1288366.39	Аналитический метод	0.10	–
16	296754.64	1288399.89	Аналитический метод	0.10	–
17	296796.13	1288425.58	Аналитический метод	0.10	–
18	296831.15	1288446.29	Аналитический метод	0.10	–
19	296876.70	1288464.02	Аналитический метод	0.10	–
20	296950.38	1288486.91	Аналитический метод	0.10	–
21	297008.55	1288597.52	Аналитический метод	0.10	–
22	297134.75	1288638.02	Аналитический метод	0.10	–
23	297135.72	1288645.27	Аналитический метод	0.10	–
24	297147.74	1288637.10	Аналитический метод	0.10	–
25	297152.45	1288634.19	Аналитический метод	0.10	–
26	297156.01	1288635.23	Аналитический метод	0.10	–
27	297147.53	1288640.33	Аналитический метод	0.10	–
28	297136.86	1288647.57	Аналитический метод	0.10	–
29	297149.52	1288647.83	Аналитический метод	0.10	–
30	297168.09	1288648.30	Аналитический метод	0.10	–
31	297181.80	1288650.09	Аналитический метод	0.10	–
32	297198.35	1288622.93	Аналитический метод	0.10	–
33	297226.47	1288597.64	Аналитический метод	0.10	–
34	297261.28	1288598.95	Аналитический метод	0.10	–
35	297261.09	1288604.07	Аналитический метод	0.10	–
36	297273.93	1288604.67	Аналитический метод	0.10	–
37	297280.70	1288591.38	Аналитический метод	0.10	–
38	297288.63	1288591.69	Аналитический метод	0.10	–
39	297287.92	1288602.47	Аналитический метод	0.10	–
40	297287.92	1288616.72	Аналитический метод	0.10	–
41	297292.50	1288616.72	Аналитический метод	0.10	–
42	297292.09	1288635.88	Аналитический метод	0.10	–
43	297304.56	1288605.99	Аналитический метод	0.10	–
44	297306.73	1288605.99	Аналитический метод	0.10	–
45	297321.53	1288599.65	Аналитический метод	0.10	–
46	297330.03	1288599.97	Аналитический метод	0.10	–
47	297382.19	1288601.96	Аналитический метод	0.10	–
48	297420.71	1288610.98	Аналитический метод	0.10	–
49	297440.32	1288615.57	Аналитический метод	0.10	–
50	297568.38	1288661.40	Аналитический метод	0.10	–

51	297974.76	1288814.83	Аналитический метод	0.10	–
52	298441.11	1288981.66	Аналитический метод	0.10	–
53	298449.89	1289000.24	Аналитический метод	0.10	–
54	298444.40	1289002.86	Аналитический метод	0.10	–
55	298447.24	1289024.15	Аналитический метод	0.10	–
56	298467.47	1289031.71	Аналитический метод	0.10	–
57	298474.85	1289029.94	Аналитический метод	0.10	–
58	298675.88	1289101.85	Аналитический метод	0.10	–
59	298674.11	1289115.02	Аналитический метод	0.10	–
60	298685.28	1289121.65	Аналитический метод	0.10	–
61	298688.44	1289116.55	Аналитический метод	0.10	–
62	298717.10	1289133.55	Аналитический метод	0.10	–
63	298801.60	1289194.00	Аналитический метод	0.10	–
64	298907.39	1289269.68	Аналитический метод	0.10	–
65	298961.02	1289308.05	Аналитический метод	0.10	–
66	299107.99	1289413.19	Аналитический метод	0.10	–
67	299269.50	1289528.73	Аналитический метод	0.10	–
68	299299.23	1289552.60	Аналитический метод	0.10	–
69	299504.47	1289743.42	Аналитический метод	0.10	–
70	299560.33	1289808.92	Аналитический метод	0.10	–
71	299694.46	1289978.61	Аналитический метод	0.10	–
72	299827.35	1290146.75	Аналитический метод	0.10	–
73	299871.09	1290197.92	Аналитический метод	0.10	–
74	299866.54	1290201.91	Аналитический метод	0.10	–
75	299875.09	1290211.80	Аналитический метод	0.10	–
76	299889.83	1290209.43	Аналитический метод	0.10	–
77	299901.48	1290223.05	Аналитический метод	0.10	–
78	299902.18	1290222.45	Аналитический метод	0.10	–
79	299958.51	1290288.13	Аналитический метод	0.10	–
80	299957.75	1290288.78	Аналитический метод	0.10	–
81	299970.39	1290303.55	Аналитический метод	0.10	–
82	299964.49	1290316.29	Аналитический метод	0.10	–
83	299987.28	1290342.91	Аналитический метод	0.10	–
84	299991.81	1290339.03	Аналитический метод	0.10	–
85	300022.73	1290375.16	Аналитический метод	0.10	–
86	300375.09	1290802.82	Аналитический метод	0.10	–
87	300507.64	1290955.62	Аналитический метод	0.10	–
88	300513.97	1290962.24	Аналитический метод	0.10	–
89	300509.68	1290966.43	Аналитический метод	0.10	–
90	300518.93	1290975.92	Аналитический метод	0.10	–
91	300534.25	1290961.15	Аналитический метод	0.10	–
92	300543.49	1290952.29	Аналитический метод	0.10	–
93	300542.80	1290951.57	Аналитический метод	0.10	–
94	300563.32	1290931.93	Аналитический метод	0.10	–
95	300564.01	1290932.66	Аналитический метод	0.10	–
96	300570.94	1290926.03	Аналитический метод	0.10	–
97	300572.06	1290927.20	Аналитический метод	0.10	–
98	300579.61	1290919.98	Аналитический метод	0.10	–
99	300740.85	1291088.50	Аналитический метод	0.10	–
100	300804.43	1291142.16	Аналитический метод	0.10	–
101	301179.75	1291458.86	Аналитический метод	0.10	–
102	301184.85	1291459.57	Аналитический метод	0.10	–
103	301250.01	1291514.62	Аналитический метод	0.10	–
104	301250.66	1291513.86	Аналитический метод	0.10	–
105	301382.69	1291625.26	Аналитический метод	0.10	–
106	301382.04	1291626.03	Аналитический метод	0.10	–
107	301390.31	1291633.00	Аналитический метод	0.10	–
108	301390.95	1291632.24	Аналитический метод	0.10	–
109	301543.43	1291760.90	Аналитический метод	0.10	–
110	301541.47	1291763.22	Аналитический метод	0.10	–
111	301575.41	1291791.84	Аналитический метод	0.10	–
112	301577.44	1291789.60	Аналитический метод	0.10	–
113	301736.59	1291923.90	Аналитический метод	0.10	–
114	301735.94	1291924.66	Аналитический метод	0.10	–
115	301827.00	1292001.50	Аналитический метод	0.10	–
116	301825.91	1292002.80	Аналитический метод	0.10	–
117	301907.01	1292071.24	Аналитический метод	0.10	–

118	302009.51	1292167.27	Аналитический метод	0.10	–
119	302157.27	1292326.47	Аналитический метод	0.10	–
120	302160.98	1292328.37	Аналитический метод	0.10	–
121	302167.63	1292337.24	Аналитический метод	0.10	–
122	302168.43	1292336.64	Аналитический метод	0.10	–
123	302197.18	1292374.98	Аналитический метод	0.10	–
124	302196.38	1292375.58	Аналитический метод	0.10	–
125	302262.00	1292463.08	Аналитический метод	0.10	–
126	302261.45	1292463.50	Аналитический метод	0.10	–
127	302320.39	1292546.03	Аналитический метод	0.10	–
128	302394.90	1292578.63	Аналитический метод	0.10	–
129	302421.28	1292579.81	Аналитический метод	0.10	–
130	302421.16	1292583.30	Аналитический метод	0.10	–
131	302396.96	1292591.75	Аналитический метод	0.10	–
132	302399.09	1292592.04	Аналитический метод	0.10	–
133	302410.55	1292593.60	Аналитический метод	0.10	–
134	302414.14	1292593.77	Аналитический метод	0.10	–
135	302420.75	1292593.98	Аналитический метод	0.10	–
136	302419.61	1292624.64	Аналитический метод	0.10	–
137	302414.77	1292631.17	Аналитический метод	0.10	–
138	302413.30	1292661.21	Аналитический метод	0.10	–
139	302447.58	1292703.62	Аналитический метод	0.10	–
140	302451.63	1292700.35	Аналитический метод	0.10	–
141	302480.49	1292736.06	Аналитический метод	0.10	–
142	302479.71	1292736.68	Аналитический метод	0.10	–
143	302481.50	1292738.89	Аналитический метод	0.10	–
144	302479.40	1292740.59	Аналитический метод	0.10	–
145	302652.79	1292955.12	Аналитический метод	0.10	–
146	302981.93	1293240.83	Аналитический метод	0.10	–
147	303038.95	1293286.16	Аналитический метод	0.10	–
148	303160.10	1293359.22	Аналитический метод	0.10	–
149	303206.08	1293393.99	Аналитический метод	0.10	–
150	303252.06	1293428.75	Аналитический метод	0.10	–
151	303284.34	1293453.15	Аналитический метод	0.10	–
152	303303.49	1293463.85	Аналитический метод	0.10	–
153	303502.27	1293562.33	Аналитический метод	0.10	–
154	303522.10	1293570.76	Аналитический метод	0.10	–
155	303557.60	1293584.09	Аналитический метод	0.10	–
156	303669.75	1293618.02	Аналитический метод	0.10	–
157	303696.56	1293624.63	Аналитический метод	0.10	–
158	304052.65	1293681.26	Аналитический метод	0.10	–
159	304248.20	1293726.53	Аналитический метод	0.10	–
160	304248.82	1293723.88	Аналитический метод	0.10	–
161	304292.90	1293734.46	Аналитический метод	0.10	–
162	304292.06	1293737.82	Аналитический метод	0.10	–
163	304318.37	1293744.43	Аналитический метод	0.10	–
164	304382.49	1293759.63	Аналитический метод	0.10	–
165	304491.66	1293786.92	Аналитический метод	0.10	–
166	305101.94	1293961.35	Аналитический метод	0.10	–
167	305157.18	1293934.04	Аналитический метод	0.10	–
168	305316.19	1294001.65	Аналитический метод	0.10	–
169	305374.99	1293957.39	Аналитический метод	0.10	–
170	305481.58	1294099.02	Аналитический метод	0.10	–
171	305487.78	1294099.02	Аналитический метод	0.10	–
172	305505.66	1294109.78	Аналитический метод	0.10	–
173	305505.15	1294110.64	Аналитический метод	0.10	–
174	305618.33	1294178.74	Аналитический метод	0.10	–
175	305616.18	1294182.31	Аналитический метод	0.10	–
176	305758.88	1294266.46	Аналитический метод	0.10	–
177	305820.82	1294314.50	Аналитический метод	0.10	–
178	305881.48	1294367.76	Аналитический метод	0.10	–
179	305886.53	1294368.67	Аналитический метод	0.10	–
180	305958.77	1294433.80	Аналитический метод	0.10	–
181	305959.44	1294433.06	Аналитический метод	0.10	–
182	306001.96	1294471.39	Аналитический метод	0.10	–
183	306001.29	1294472.14	Аналитический метод	0.10	–
184	306037.64	1294504.90	Аналитический метод	0.10	–

185	306035.31	1294507.48	Аналитический метод	0.10	–
186	306054.18	1294524.40	Аналитический метод	0.10	–
187	306187.33	1294651.24	Аналитический метод	0.10	–
188	306252.20	1294715.35	Аналитический метод	0.10	–
189	306312.23	1294777.16	Аналитический метод	0.10	–
190	306367.87	1294841.12	Аналитический метод	0.10	–
191	306392.26	1294871.69	Аналитический метод	0.10	–
192	306433.11	1294923.90	Аналитический метод	0.10	–
193	306464.24	1294965.64	Аналитический метод	0.10	–
194	306509.50	1295021.33	Аналитический метод	0.10	–
195	306546.21	1295078.14	Аналитический метод	0.10	–
196	306721.59	1295322.34	Аналитический метод	0.10	–
197	306743.63	1295353.15	Аналитический метод	0.10	–
198	306774.64	1295351.88	Аналитический метод	0.10	–
199	306777.05	1295347.22	Аналитический метод	0.10	–
200	306787.66	1295346.89	Аналитический метод	0.10	–
201	306795.14	1295346.64	Аналитический метод	0.10	–
202	306797.19	1295402.52	Аналитический метод	0.10	–
203	306874.23	1295513.17	Аналитический метод	0.10	–
204	306921.10	1295569.86	Аналитический метод	0.10	–
205	306950.82	1295608.46	Аналитический метод	0.10	–
206	307159.52	1295819.28	Аналитический метод	0.10	–
207	307256.96	1295904.99	Аналитический метод	0.10	–
208	307392.74	1296012.37	Аналитический метод	0.10	–
209	307620.31	1296170.33	Аналитический метод	0.10	–
210	307682.40	1296199.38	Аналитический метод	0.10	–
211	307762.74	1296283.42	Аналитический метод	0.10	–
212	307778.21	1296319.41	Аналитический метод	0.10	–
213	307818.53	1296369.75	Аналитический метод	0.10	–
214	307821.41	1296367.44	Аналитический метод	0.10	–
215	307909.53	1296477.44	Аналитический метод	0.10	–
216	307908.75	1296478.07	Аналитический метод	0.10	–
217	307951.62	1296531.58	Аналитический метод	0.10	–
218	308025.80	1296610.73	Аналитический метод	0.10	–
219	308054.67	1296620.51	Аналитический метод	0.10	–
220	308073.29	1296639.39	Аналитический метод	0.10	–
221	308071.15	1296641.60	Аналитический метод	0.10	–
222	308084.79	1296656.08	Аналитический метод	0.10	–
223	308068.11	1296672.57	Аналитический метод	0.10	–
224	308068.80	1296673.30	Аналитический метод	0.10	–
225	308050.66	1296691.25	Аналитический метод	0.10	–
226	308049.97	1296690.52	Аналитический метод	0.10	–
227	308042.57	1296697.85	Аналитический метод	0.10	–
228	308035.49	1296696.13	Аналитический метод	0.10	–
229	308018.34	1296713.27	Аналитический метод	0.10	–
230	308032.76	1296727.14	Аналитический метод	0.10	–
231	308039.56	1296720.21	Аналитический метод	0.10	–
232	308103.25	1296784.89	Аналитический метод	0.10	–
233	308486.55	1297080.72	Аналитический метод	0.10	–
234	308658.90	1297208.68	Аналитический метод	0.10	–
235	308780.18	1297302.29	Аналитический метод	0.10	–
236	309071.32	1297543.66	Аналитический метод	0.10	–
237	309185.20	1297631.56	Аналитический метод	0.10	–
238	309499.52	1297911.23	Аналитический метод	0.10	–
239	309584.22	1298004.19	Аналитический метод	0.10	–
240	309777.92	1298267.50	Аналитический метод	0.10	–
241	309877.29	1298418.55	Аналитический метод	0.10	–
242	309922.36	1298495.56	Аналитический метод	0.10	–
243	309922.65	1298545.77	Аналитический метод	0.10	–
244	309931.86	1298549.40	Аналитический метод	0.10	–
245	309968.06	1298611.25	Аналитический метод	0.10	–
246	309967.19	1298611.75	Аналитический метод	0.10	–
247	309988.58	1298648.29	Аналитический метод	0.10	–
248	309989.44	1298647.79	Аналитический метод	0.10	–
249	310029.65	1298716.50	Аналитический метод	0.10	–
250	310024.29	1298725.15	Аналитический метод	0.10	–
251	310041.46	1298760.08	Аналитический метод	0.10	–

252	310081.63	1298866.39	Аналитический метод	0.10	–
253	310108.21	1298953.85	Аналитический метод	0.10	–
254	310127.92	1299019.42	Аналитический метод	0.10	–
255	310171.39	1299284.18	Аналитический метод	0.10	–
256	310049.81	1299442.35	Аналитический метод	0.10	–
257	310020.39	1299487.93	Аналитический метод	0.10	–
258	309969.12	1299584.94	Аналитический метод	0.10	–
259	309972.32	1299591.32	Аналитический метод	0.10	–
260	309968.38	1299598.71	Аналитический метод	0.10	–
261	309891.75	1299600.74	Аналитический метод	0.10	–
262	309885.89	1299606.52	Аналитический метод	0.10	–
263	309774.71	1299604.47	Аналитический метод	0.10	–
264	309732.72	1299610.79	Аналитический метод	0.10	–
265	309575.55	1299612.91	Аналитический метод	0.10	–
266	309547.29	1299619.84	Аналитический метод	0.10	–
267	309538.61	1299620.20	Аналитический метод	0.10	–
268	309518.04	1299616.49	Аналитический метод	0.10	–
269	309446.86	1299618.87	Аналитический метод	0.10	–
270	309394.07	1299625.89	Аналитический метод	0.10	–
271	309380.46	1299626.44	Аналитический метод	0.10	–
272	309343.11	1299623.26	Аналитический метод	0.10	–
273	309286.00	1299612.31	Аналитический метод	0.10	–
274	309104.02	1299560.54	Аналитический метод	0.10	–
275	309050.86	1299541.37	Аналитический метод	0.10	–
276	308887.42	1299494.64	Аналитический метод	0.10	–
277	308645.95	1299558.95	Аналитический метод	0.10	–
278	308596.03	1299920.80	Аналитический метод	0.10	–
279	308599.25	1299996.19	Аналитический метод	0.10	–
280	308606.79	1300070.59	Аналитический метод	0.10	–
281	308605.79	1300174.03	Аналитический метод	0.10	–
282	308610.62	1300286.72	Аналитический метод	0.10	–
283	308535.89	1300291.05	Аналитический метод	0.10	–
284	308521.11	1300371.08	Аналитический метод	0.10	–
285	308477.88	1300601.93	Аналитический метод	0.10	–
286	308434.39	1300757.59	Аналитический метод	0.10	–
287	308437.18	1300758.54	Аналитический метод	0.10	–
288	308416.39	1300833.18	Аналитический метод	0.10	–
289	308401.74	1300832.28	Аналитический метод	0.10	–
290	308391.71	1300867.28	Аналитический метод	0.10	–
291	308393.84	1300871.50	Аналитический метод	0.10	–
292	308241.70	1301259.29	Аналитический метод	0.10	–
293	308211.01	1301400.96	Аналитический метод	0.10	–
294	308206.48	1301403.69	Аналитический метод	0.10	–
295	308203.53	1301417.89	Аналитический метод	0.10	–
296	308216.13	1301424.61	Аналитический метод	0.10	–
297	308205.72	1301472.63	Аналитический метод	0.10	–
298	308174.93	1301614.81	Аналитический метод	0.10	–
299	308160.75	1301611.74	Аналитический метод	0.10	–
300	308157.24	1301627.00	Аналитический метод	0.10	–
301	308161.84	1301628.00	Аналитический метод	0.10	–
302	308150.94	1301678.35	Аналитический метод	0.10	–
303	308299.82	1301710.60	Аналитический метод	0.10	–
304	308250.63	1301937.73	Аналитический метод	0.10	–
305	308215.02	1302052.56	Аналитический метод	0.10	–
306	308192.92	1302079.83	Аналитический метод	0.10	–
307	308177.06	1302091.51	Аналитический метод	0.10	–
308	308202.42	1302105.30	Аналитический метод	0.10	–
309	308196.35	1302116.46	Аналитический метод	0.10	–
310	308176.94	1302106.16	Аналитический метод	0.10	–
311	308167.67	1302123.38	Аналитический метод	0.10	–
312	308182.07	1302131.08	Аналитический метод	0.10	–
313	308175.45	1302143.48	Аналитический метод	0.10	–
314	308192.13	1302152.43	Аналитический метод	0.10	–
315	308206.48	1302148.55	Аналитический метод	0.10	–
316	308213.68	1302143.46	Аналитический метод	0.10	–
317	308278.92	1302178.47	Аналитический метод	0.10	–
318	308292.50	1302184.25	Аналитический метод	0.10	–

319	308336.81	1302203.10	Аналитический метод	0.10	–
320	308380.87	1302221.85	Аналитический метод	0.10	–
321	308379.30	1302225.54	Аналитический метод	0.10	–
322	308418.35	1302242.15	Аналитический метод	0.10	–
323	308459.26	1302341.30	Аналитический метод	0.10	–
324	308572.41	1302357.48	Аналитический метод	0.10	–
325	308575.01	1302350.53	Аналитический метод	0.10	–
326	308571.88	1302333.18	Аналитический метод	0.10	–
327	308558.90	1302331.30	Аналитический метод	0.10	–
328	308489.12	1302321.18	Аналитический метод	0.10	–
329	308488.30	1302327.51	Аналитический метод	0.10	–
330	308471.77	1302325.39	Аналитический метод	0.10	–
331	308433.39	1302229.53	Аналитический метод	0.10	–
332	308408.32	1302219.00	Аналитический метод	0.10	–
333	308397.19	1302199.19	Аналитический метод	0.10	–
334	308388.51	1302204.34	Аналитический метод	0.10	–
335	308383.22	1302216.33	Аналитический метод	0.10	–
336	308281.52	1302173.06	Аналитический метод	0.10	–
337	308218.30	1302139.13	Аналитический метод	0.10	–
338	308235.94	1302129.69	Аналитический метод	0.10	–
339	308204.12	1302112.60	Аналитический метод	0.10	–
340	308206.72	1302107.64	Аналитический метод	0.10	–
341	308210.24	1302109.55	Аналитический метод	0.10	–
342	308224.35	1302083.31	Аналитический метод	0.10	–
343	308268.05	1301942.30	Аналитический метод	0.10	–
344	308321.85	1301693.88	Аналитический метод	0.10	–
345	308174.93	1301662.06	Аналитический метод	0.10	–
346	308183.30	1301623.41	Аналитический метод	0.10	–
347	308180.80	1301616.08	Аналитический метод	0.10	–
348	308221.99	1301425.88	Аналитический метод	0.10	–
349	308226.87	1301426.94	Аналитический метод	0.10	–
350	308261.91	1301265.16	Аналитический метод	0.10	–
351	308414.44	1300878.73	Аналитический метод	0.10	–
352	308426.43	1300836.88	Аналитический метод	0.10	–
353	308422.17	1300834.79	Аналитический метод	0.10	–
354	308442.93	1300759.97	Аналитический метод	0.10	–
355	308457.87	1300759.69	Аналитический метод	0.10	–
356	308461.49	1300747.33	Аналитический метод	0.10	–
357	308454.64	1300745.32	Аналитический метод	0.10	–
358	308493.18	1300605.49	Аналитический метод	0.10	–
359	308536.87	1300369.42	Аналитический метод	0.10	–
360	308556.32	1300308.79	Аналитический метод	0.10	–
361	308627.85	1300305.01	Аналитический метод	0.10	–
362	308623.42	1300055.04	Аналитический метод	0.10	–
363	308614.01	1299922.17	Аналитический метод	0.10	–
364	308661.98	1299571.40	Аналитический метод	0.10	–
365	308882.97	1299513.99	Аналитический метод	0.10	–
366	309293.77	1299631.89	Аналитический метод	0.10	–
367	309380.13	1299639.77	Аналитический метод	0.10	–
368	309394.32	1299639.13	Аналитический метод	0.10	–
369	309953.44	1299618.21	Аналитический метод	0.10	–
370	309953.60	1299624.22	Аналитический метод	0.10	–
371	309966.57	1299623.75	Аналитический метод	0.10	–
372	310030.01	1299498.46	Аналитический метод	0.10	–
373	310062.22	1299450.84	Аналитический метод	0.10	–
374	310153.38	1299331.85	Аналитический метод	0.10	–
375	310186.00	1299286.07	Аналитический метод	0.10	–
376	310168.15	1299160.07	Аналитический метод	0.10	–
377	310143.30	1299018.64	Аналитический метод	0.10	–
378	310110.35	1298910.66	Аналитический метод	0.10	–
379	310097.83	1298869.74	Аналитический метод	0.10	–
380	310094.51	1298860.44	Аналитический метод	0.10	–
381	310069.14	1298788.81	Аналитический метод	0.10	–
382	310056.28	1298753.15	Аналитический метод	0.10	–
383	310048.06	1298738.32	Аналитический метод	0.10	–
384	310051.42	1298736.25	Аналитический метод	0.10	–
385	310040.87	1298717.90	Аналитический метод	0.10	–

386	310033.97	1298713.97	Аналитический метод	0.10	–
387	309936.61	1298547.62	Аналитический метод	0.10	–
388	309953.62	1298537.96	Аналитический метод	0.10	–
389	309936.13	1298499.58	Аналитический метод	0.10	–
390	309935.35	1298491.80	Аналитический метод	0.10	–
391	309888.00	1298411.63	Аналитический метод	0.10	–
392	309789.24	1298259.57	Аналитический метод	0.10	–
393	309694.84	1298124.85	Аналитический метод	0.10	–
394	309595.26	1297995.97	Аналитический метод	0.10	–
395	309507.88	1297900.89	Аналитический метод	0.10	–
396	309194.10	1297621.20	Аналитический метод	0.10	–
397	309036.86	1297493.42	Аналитический метод	0.10	–
398	308788.89	1297293.12	Аналитический метод	0.10	–
399	308348.42	1296957.41	Аналитический метод	0.10	–
400	308113.64	1296773.16	Аналитический метод	0.10	–
401	308046.78	1296702.13	Аналитический метод	0.10	–
402	308053.82	1296695.15	Аналитический метод	0.10	–
403	308053.14	1296694.43	Аналитический метод	0.10	–
404	308071.56	1296676.20	Аналитический метод	0.10	–
405	308072.24	1296676.92	Аналитический метод	0.10	–
406	308080.94	1296668.32	Аналитический метод	0.10	–
407	308095.57	1296675.66	Аналитический метод	0.10	–
408	308114.33	1296657.98	Аналитический метод	0.10	–
409	308078.77	1296621.72	Аналитический метод	0.10	–
410	308071.25	1296628.79	Аналитический метод	0.10	–
411	308067.81	1296625.32	Аналитический метод	0.10	–
412	308070.14	1296623.16	Аналитический метод	0.10	–
413	308072.22	1296618.21	Аналитический метод	0.10	–
414	308069.62	1296603.10	Аналитический метод	0.10	–
415	308034.98	1296594.57	Аналитический метод	0.10	–
416	307968.28	1296526.46	Аналитический метод	0.10	–
417	307971.18	1296524.02	Аналитический метод	0.10	–
418	307962.28	1296514.24	Аналитический метод	0.10	–
419	307949.91	1296519.86	Аналитический метод	0.10	–
420	307825.32	1296364.31	Аналитический метод	0.10	–
421	307834.07	1296347.86	Аналитический метод	0.10	–
422	307789.83	1296293.99	Аналитический метод	0.10	–
423	307779.54	1296272.97	Аналитический метод	0.10	–
424	307694.34	1296180.86	Аналитический метод	0.10	–
425	307629.97	1296152.34	Аналитический метод	0.10	–
426	307401.55	1296000.28	Аналитический метод	0.10	–
427	307266.38	1295893.51	Аналитический метод	0.10	–
428	307169.62	1295808.54	Аналитический метод	0.10	–
429	306964.64	1295596.08	Аналитический метод	0.10	–
430	306889.16	1295504.30	Аналитический метод	0.10	–
431	306820.77	1295407.40	Аналитический метод	0.10	–
432	306808.63	1295356.48	Аналитический метод	0.10	–
433	306808.24	1295345.46	Аналитический метод	0.10	–
434	306827.63	1295344.89	Аналитический метод	0.10	–
435	306827.48	1295339.60	Аналитический метод	0.10	–
436	306776.60	1295341.07	Аналитический метод	0.10	–
437	306770.95	1295264.41	Аналитический метод	0.10	–
438	306764.05	1295286.08	Аналитический метод	0.10	–
439	306759.51	1295300.27	Аналитический метод	0.10	–
440	306731.82	1295307.28	Аналитический метод	0.10	–
441	306724.90	1295300.85	Аналитический метод	0.10	–
442	306589.05	1295108.95	Аналитический метод	0.10	–
443	306524.52	1295010.42	Аналитический метод	0.10	–
444	306403.93	1294861.11	Аналитический метод	0.10	–
445	306337.13	1294781.40	Аналитический метод	0.10	–
446	306291.49	1294734.09	Аналитический метод	0.10	–
447	306194.11	1294636.59	Аналитический метод	0.10	–
448	306065.57	1294512.31	Аналитический метод	0.10	–
449	306059.75	1294507.06	Аналитический метод	0.10	–
450	306064.00	1294502.29	Аналитический метод	0.10	–
451	306053.78	1294493.10	Аналитический метод	0.10	–
452	306041.66	1294500.44	Аналитический метод	0.10	–

453	305891.07	1294364.69	Аналитический метод	0.10	–
454	305896.65	1294351.65	Аналитический метод	0.10	–
455	305886.83	1294342.78	Аналитический метод	0.10	–
456	305882.66	1294347.41	Аналитический метод	0.10	–
457	305831.76	1294301.53	Аналитический метод	0.10	–
458	305767.79	1294253.26	Аналитический метод	0.10	–
459	305640.90	1294176.92	Аналитический метод	0.10	–
460	305643.95	1294171.78	Аналитический метод	0.10	–
461	305632.81	1294164.99	Аналитический метод	0.10	–
462	305621.42	1294173.60	Аналитический метод	0.10	–
463	305490.71	1294094.95	Аналитический метод	0.10	–
464	305499.50	1294082.56	Аналитический метод	0.10	–
465	305490.84	1294071.52	Аналитический метод	0.10	–
466	305485.57	1294075.39	Аналитический метод	0.10	–
467	305378.43	1293933.03	Аналитический метод	0.10	–
468	305368.46	1293940.46	Аналитический метод	0.10	–
469	305363.41	1293938.44	Аналитический метод	0.10	–
470	305309.10	1293979.71	Аналитический метод	0.10	–
471	305155.82	1293914.55	Аналитический метод	0.10	–
472	305096.29	1293940.71	Аналитический метод	0.10	–
473	304496.70	1293768.03	Аналитический метод	0.10	–
474	304334.73	1293727.09	Аналитический метод	0.10	–
475	304306.13	1293719.80	Аналитический метод	0.10	–
476	304295.70	1293714.13	Аналитический метод	0.10	–
477	304290.33	1293697.34	Аналитический метод	0.10	–
478	304286.34	1293695.42	Аналитический метод	0.10	–
479	304270.66	1293722.91	Аналитический метод	0.10	–
480	304265.68	1293721.71	Аналитический метод	0.10	–
481	304269.29	1293715.87	Аналитический метод	0.10	–
482	304278.38	1293700.15	Аналитический метод	0.10	–
483	304282.20	1293692.62	Аналитический метод	0.10	–
484	304278.37	1293690.41	Аналитический метод	0.10	–
485	304261.20	1293695.62	Аналитический метод	0.10	–
486	304250.10	1293691.55	Аналитический метод	0.10	–
487	304241.55	1293693.13	Аналитический метод	0.10	–
488	304225.36	1293699.81	Аналитический метод	0.10	–
489	304109.57	1293671.86	Аналитический метод	0.10	–
490	304106.29	1293676.87	Аналитический метод	0.10	–
491	304055.79	1293665.15	Аналитический метод	0.10	–
492	303689.69	1293606.94	Аналитический метод	0.10	–
493	303521.61	1293553.62	Аналитический метод	0.10	–
494	303307.25	1293447.38	Аналитический метод	0.10	–
495	303297.73	1293442.47	Аналитический метод	0.10	–
496	303169.59	1293345.20	Аналитический метод	0.10	–
497	303045.06	1293270.11	Аналитический метод	0.10	–
498	302991.76	1293228.99	Аналитический метод	0.10	–
499	302664.98	1292943.32	Аналитический метод	0.10	–
500	302505.81	1292746.41	Аналитический метод	0.10	–
501	302510.26	1292742.81	Аналитический метод	0.10	–
502	302501.64	1292732.12	Аналитический метод	0.10	–
503	302486.10	1292735.01	Аналитический метод	0.10	–
504	302455.57	1292697.26	Аналитический метод	0.10	–
505	302461.24	1292680.63	Аналитический метод	0.10	–
506	302451.86	1292669.02	Аналитический метод	0.10	–
507	302446.75	1292673.15	Аналитический метод	0.10	–
508	302436.65	1292660.66	Аналитический метод	0.10	–
509	302450.86	1292626.67	Аналитический метод	0.10	–
510	302451.86	1292615.99	Аналитический метод	0.10	–
511	302477.73	1292603.49	Аналитический метод	0.10	–
512	302468.79	1292603.53	Аналитический метод	0.10	–
513	302466.90	1292603.49	Аналитический метод	0.10	–
514	302466.99	1292599.02	Аналитический метод	0.10	–
515	302426.58	1292598.53	Аналитический метод	0.10	–
516	302426.75	1292594.20	Аналитический метод	0.10	–
517	302430.23	1292594.33	Аналитический метод	0.10	–
518	302469.59	1292593.33	Аналитический метод	0.10	–
519	302490.65	1292593.43	Аналитический метод	0.10	–

520	302450.90	1292576.26	Аналитический метод	0.10	–
521	302451.32	1292551.26	Аналитический метод	0.10	–
522	302418.03	1292549.86	Аналитический метод	0.10	–
523	302417.41	1292563.59	Аналитический метод	0.10	–
524	302397.58	1292562.99	Аналитический метод	0.10	–
525	302387.35	1292558.48	Аналитический метод	0.10	–
526	302332.58	1292534.37	Аналитический метод	0.10	–
527	302285.46	1292471.59	Аналитический метод	0.10	–
528	302290.41	1292467.98	Аналитический метод	0.10	–
529	302282.30	1292457.04	Аналитический метод	0.10	–
530	302266.80	1292459.48	Аналитический метод	0.10	–
531	302165.78	1292324.77	Аналитический метод	0.10	–
532	302171.65	1292310.40	Аналитический метод	0.10	–
533	302162.61	1292300.62	Аналитический метод	0.10	–
534	302158.07	1292304.84	Аналитический метод	0.10	–
535	302020.36	1292156.47	Аналитический метод	0.10	–
536	301917.18	1292059.80	Аналитический метод	0.10	–
537	301575.75	1291767.43	Аналитический метод	0.10	–
538	301384.02	1291608.59	Аналитический метод	0.10	–
539	301385.89	1291606.35	Аналитический метод	0.10	–
540	301374.03	1291596.28	Аналитический метод	0.10	–
541	301362.06	1291601.35	Аналитический метод	0.10	–
542	301188.95	1291455.28	Аналитический метод	0.10	–
543	301191.68	1291439.94	Аналитический метод	0.10	–
544	301181.71	1291431.53	Аналитический метод	0.10	–
545	301177.86	1291436.20	Аналитический метод	0.10	–
546	300813.08	1291128.00	Аналитический метод	0.10	–
547	300750.01	1291074.78	Аналитический метод	0.10	–
548	300589.40	1290906.78	Аналитический метод	0.10	–
549	300611.78	1290884.09	Аналитический метод	0.10	–
550	300610.44	1290882.77	Аналитический метод	0.10	–
551	300587.00	1290904.26	Аналитический метод	0.10	–
552	300576.40	1290893.18	Аналитический метод	0.10	–
553	300562.26	1290906.46	Аналитический метод	0.10	–
554	300566.79	1290921.69	Аналитический метод	0.10	–
555	300559.73	1290928.45	Аналитический метод	0.10	–
556	300560.42	1290929.17	Аналитический метод	0.10	–
557	300539.93	1290948.78	Аналитический метод	0.10	–
558	300539.24	1290948.06	Аналитический метод	0.10	–
559	300530.09	1290956.81	Аналитический метод	0.10	–
560	300386.08	1290793.36	Аналитический метод	0.10	–
561	300033.90	1290365.88	Аналитический метод	0.10	–
562	299979.75	1290301.25	Аналитический метод	0.10	–
563	299974.72	1290299.38	Аналитический метод	0.10	–
564	299894.39	1290205.53	Аналитический метод	0.10	–
565	299894.10	1290199.51	Аналитический метод	0.10	–
566	299840.02	1290136.33	Аналитический метод	0.10	–
567	299707.32	1289968.44	Аналитический метод	0.10	–
568	299571.21	1289799.56	Аналитический метод	0.10	–
569	299514.83	1289733.58	Аналитический метод	0.10	–
570	299485.78	1289704.03	Аналитический метод	0.10	–
571	299308.37	1289541.44	Аналитический метод	0.10	–
572	299277.41	1289517.16	Аналитический метод	0.10	–
573	299117.08	1289400.48	Аналитический метод	0.10	–
574	298970.15	1289295.18	Аналитический метод	0.10	–
575	298811.14	1289180.66	Аналитический метод	0.10	–
576	298710.17	1289110.55	Аналитический метод	0.10	–
577	298684.25	1289094.99	Аналитический метод	0.10	–
578	298677.90	1289096.20	Аналитический метод	0.10	–
579	298476.87	1289024.29	Аналитический метод	0.10	–
580	298477.96	1289021.24	Аналитический метод	0.10	–
581	298454.30	1288971.20	Аналитический метод	0.10	–
582	298411.47	1288953.64	Аналитический метод	0.10	–
583	297980.42	1288799.43	Аналитический метод	0.10	–
584	297640.33	1288672.20	Аналитический метод	0.10	–
585	297573.22	1288647.74	Аналитический метод	0.10	–
586	297501.01	1288621.80	Аналитический метод	0.10	–

587	297429.12	1288596.11	Аналитический метод	0.10	–
588	297384.39	1288585.64	Аналитический метод	0.10	–
589	297298.19	1288582.36	Аналитический метод	0.10	–
590	297295.59	1288575.91	Аналитический метод	0.10	–
591	297294.71	1288585.93	Аналитический метод	0.10	–
592	297289.02	1288585.71	Аналитический метод	0.10	–
593	297280.92	1288585.41	Аналитический метод	0.10	–
594	297280.92	1288581.58	Аналитический метод	0.10	–
595	297225.56	1288579.44	Аналитический метод	0.10	–
596	297221.11	1288583.13	Аналитический метод	0.10	–
597	297166.74	1288633.37	Аналитический метод	0.10	–
598	297151.72	1288628.69	Аналитический метод	0.10	–
599	297147.26	1288622.87	Аналитический метод	0.10	–
600	297020.68	1288582.98	Аналитический метод	0.10	–
601	296962.05	1288473.80	Аналитический метод	0.10	–
602	296924.70	1288463.74	Аналитический метод	0.10	–
603	296881.87	1288449.28	Аналитический метод	0.10	–
604	296837.95	1288432.19	Аналитический метод	0.10	–
605	296803.85	1288413.29	Аналитический метод	0.10	–
606	296763.55	1288388.02	Аналитический метод	0.10	–
607	296720.76	1288355.27	Аналитический метод	0.10	–
608	296676.63	1288317.24	Аналитический метод	0.10	–
609	296675.45	1288318.61	Аналитический метод	0.10	–
610	296528.59	1288191.57	Аналитический метод	0.10	–
611	296527.89	1288187.94	Аналитический метод	0.10	–
612	296365.84	1288047.55	Аналитический метод	0.10	–
613	296041.56	1287763.19	Аналитический метод	0.10	–
614	295992.59	1287720.96	Аналитический метод	0.10	–
615	295894.60	1287636.23	Аналитический метод	0.10	–
616	295824.62	1287574.84	Аналитический метод	0.10	–
617	295755.58	1287512.49	Аналитический метод	0.10	–
618	295695.14	1287455.32	Аналитический метод	0.10	–
619	295635.15	1287397.63	Аналитический метод	0.10	–
620	295579.52	1287339.08	Аналитический метод	0.10	–
621	295431.71	1287179.48	Аналитический метод	0.10	–
622	295191.28	1286913.36	Аналитический метод	0.10	–
623	295070.95	1286780.44	Аналитический метод	0.10	–
624	294958.39	1286655.41	Аналитический метод	0.10	–
625	294943.83	1286648.48	Аналитический метод	0.10	–
626	294942.59	1286651.06	Аналитический метод	0.10	–
627	294925.70	1286642.93	Аналитический метод	0.10	–
628	294930.18	1286633.67	Аналитический метод	0.10	–
629	294921.52	1286614.09	Аналитический метод	0.10	–
630	294133.31	1285744.34	Аналитический метод	0.10	–
631	294130.57	1285746.82	Аналитический метод	0.10	–
632	294009.46	1285613.35	Аналитический метод	0.10	–
633	294012.24	1285610.83	Аналитический метод	0.10	–
634	293981.99	1285577.54	Аналитический метод	0.10	–
635	293979.34	1285579.95	Аналитический метод	0.10	–
636	293905.18	1285499.62	Аналитический метод	0.10	–
637	293907.69	1285497.31	Аналитический метод	0.10	–
638	293805.19	1285385.91	Аналитический метод	0.10	–
639	293652.34	1285213.78	Аналитический метод	0.10	–
640	293630.60	1285188.75	Аналитический метод	0.10	–
641	293614.07	1285169.56	Аналитический метод	0.10	–
642	293576.17	1285120.44	Аналитический метод	0.10	–
643	293517.80	1285037.34	Аналитический метод	0.10	–
644	293488.01	1284993.43	Аналитический метод	0.10	–
645	293473.67	1284970.85	Аналитический метод	0.10	–
646	293460.61	1284952.30	Аналитический метод	0.10	–
647	293429.47	1284895.03	Аналитический метод	0.10	–
648	293398.67	1284837.55	Аналитический метод	0.10	–
649	293378.44	1284797.92	Аналитический метод	0.10	–
650	293358.99	1284757.89	Аналитический метод	0.10	–
651	293338.87	1284714.13	Аналитический метод	0.10	–
652	293300.03	1284621.74	Аналитический метод	0.10	–
653	293242.32	1284451.96	Аналитический метод	0.10	–

654	293229.91	1284407.17	Аналитический метод	0.10	–
655	293217.55	1284358.50	Аналитический метод	0.10	–
656	293206.50	1284312.80	Аналитический метод	0.10	–
657	293180.67	1284176.17	Аналитический метод	0.10	–
658	293174.72	1284133.07	Аналитический метод	0.10	–
659	293163.07	1284043.25	Аналитический метод	0.10	–
660	293147.31	1283915.06	Аналитический метод	0.10	–
661	293132.17	1283775.51	Аналитический метод	0.10	–
662	293062.42	1283212.26	Аналитический метод	0.10	–
663	293061.76	1283205.85	Аналитический метод	0.10	–
664	293060.94	1283199.54	Аналитический метод	0.10	–
665	293059.24	1283186.94	Аналитический метод	0.10	–
666	293041.48	1283172.30	Аналитический метод	0.10	–
667	293032.95	1283104.06	Аналитический метод	0.10	–
668	293021.53	1283107.66	Аналитический метод	0.10	–
669	293015.00	1283113.63	Аналитический метод	0.10	–
670	293012.48	1283127.87	Аналитический метод	0.10	–
671	293014.13	1283140.73	Аналитический метод	0.10	–
672	293020.11	1283140.01	Аналитический метод	0.10	–
673	293025.30	1283182.06	Аналитический метод	0.10	–
674	293037.54	1283194.40	Аналитический метод	0.10	–
675	293040.29	1283214.69	Аналитический метод	0.10	–
676	293046.55	1283214.16	Аналитический метод	0.10	–
677	293160.06	1284134.85	Аналитический метод	0.10	–
678	293166.31	1284177.59	Аналитический метод	0.10	–
679	293185.76	1284281.70	Аналитический метод	0.10	–
680	293192.15	1284315.94	Аналитический метод	0.10	–
681	293228.61	1284456.26	Аналитический метод	0.10	–
682	293286.15	1284626.72	Аналитический метод	0.10	–
683	293344.14	1284764.87	Аналитический метод	0.10	–
684	293449.85	1284966.85	Аналитический метод	0.10	–
685	293448.83	1284971.92	Аналитический метод	0.10	–
686	293527.70	1285085.27	Аналитический метод	0.10	–
687	293534.38	1285085.79	Аналитический метод	0.10	–
688	293593.91	1285170.52	Аналитический метод	0.10	–
689	293793.01	1285396.89	Аналитический метод	0.10	–
690	293859.17	1285468.53	Аналитический метод	0.10	–
691	293880.09	1285491.48	Аналитический метод	0.10	–
692	293875.79	1285495.96	Аналитический метод	0.10	–
693	293886.04	1285506.96	Аналитический метод	0.10	–
694	293900.78	1285503.70	Аналитический метод	0.10	–
695	293974.95	1285583.93	Аналитический метод	0.10	–
696	293970.71	1285587.77	Аналитический метод	0.10	–
697	294097.21	1285726.25	Аналитический метод	0.10	–
698	294122.92	1285757.42	Аналитический метод	0.10	–
699	294120.25	1285763.33	Аналитический метод	0.10	–
700	294129.20	1285773.20	Аналитический метод	0.10	–
701	294133.66	1285769.15	Аналитический метод	0.10	–
702	294221.58	1285866.16	Аналитический метод	0.10	–
703	294400.60	1286063.70	Аналитический метод	0.10	–
704	294667.07	1286357.74	Аналитический метод	0.10	–
705	294664.85	1286359.75	Аналитический метод	0.10	–
706	294896.00	1286615.15	Аналитический метод	0.10	–
707	294894.09	1286621.75	Аналитический метод	0.10	–
708	294886.90	1286629.40	Аналитический метод	0.10	–
709	294879.02	1286647.45	Аналитический метод	0.10	–
710	294878.85	1286667.39	Аналитический метод	0.10	–
711	294884.49	1286681.06	Аналитический метод	0.10	–
712	294891.26	1286687.33	Аналитический метод	0.10	–
713	294897.46	1286693.12	Аналитический метод	0.10	–
714	294908.27	1286709.96	Аналитический метод	0.10	–
715	294917.73	1286680.55	Аналитический метод	0.10	–
716	294900.13	1286685.14	Аналитический метод	0.10	–
717	294892.00	1286676.36	Аналитический метод	0.10	–
718	294887.95	1286666.58	Аналитический метод	0.10	–
719	294888.45	1286648.95	Аналитический метод	0.10	–
720	294893.10	1286635.87	Аналитический метод	0.10	–

721	294901.32	1286639.68	Аналитический метод	0.10	–
722	294922.16	1286650.24	Аналитический метод	0.10	–
723	294923.52	1286647.43	Аналитический метод	0.10	–
724	294940.50	1286655.67	Аналитический метод	0.10	–
725	294936.53	1286669.54	Аналитический метод	0.10	–
726	294948.76	1286675.47	Аналитический метод	0.10	–
727	294950.27	1286672.35	Аналитический метод	0.10	–
728	294962.46	1286685.80	Аналитический метод	0.10	–
729	294952.45	1286701.42	Аналитический метод	0.10	–
730	294941.56	1286704.40	Аналитический метод	0.10	–
731	294930.43	1286700.55	Аналитический метод	0.10	–
732	294923.50	1286683.32	Аналитический метод	0.10	–
733	294913.05	1286717.09	Аналитический метод	0.10	–
734	294928.15	1286708.81	Аналитический метод	0.10	–
735	294941.37	1286711.60	Аналитический метод	0.10	–
736	294949.41	1286711.27	Аналитический метод	0.10	–
737	294957.89	1286707.73	Аналитический метод	0.10	–
738	294974.64	1286699.26	Аналитический метод	0.10	–
739	295011.57	1286740.06	Аналитический метод	0.10	–
1	295035.15	1286766.12	Аналитический метод	0.10	–

3. Сведения о характерных точках части (частей) границы объекта

Обозначение характерных точек части границы	Координаты, м		Метод определения координат характерной точки	Средняя квадратическая погрешность положения характерной точки (M_t), м	Описание обозначения точки на местности (при наличии)
	X	Y			
1	2	3	4	5	6
–	–	–	–	–	–

Схема расположения границ публичного сервитута

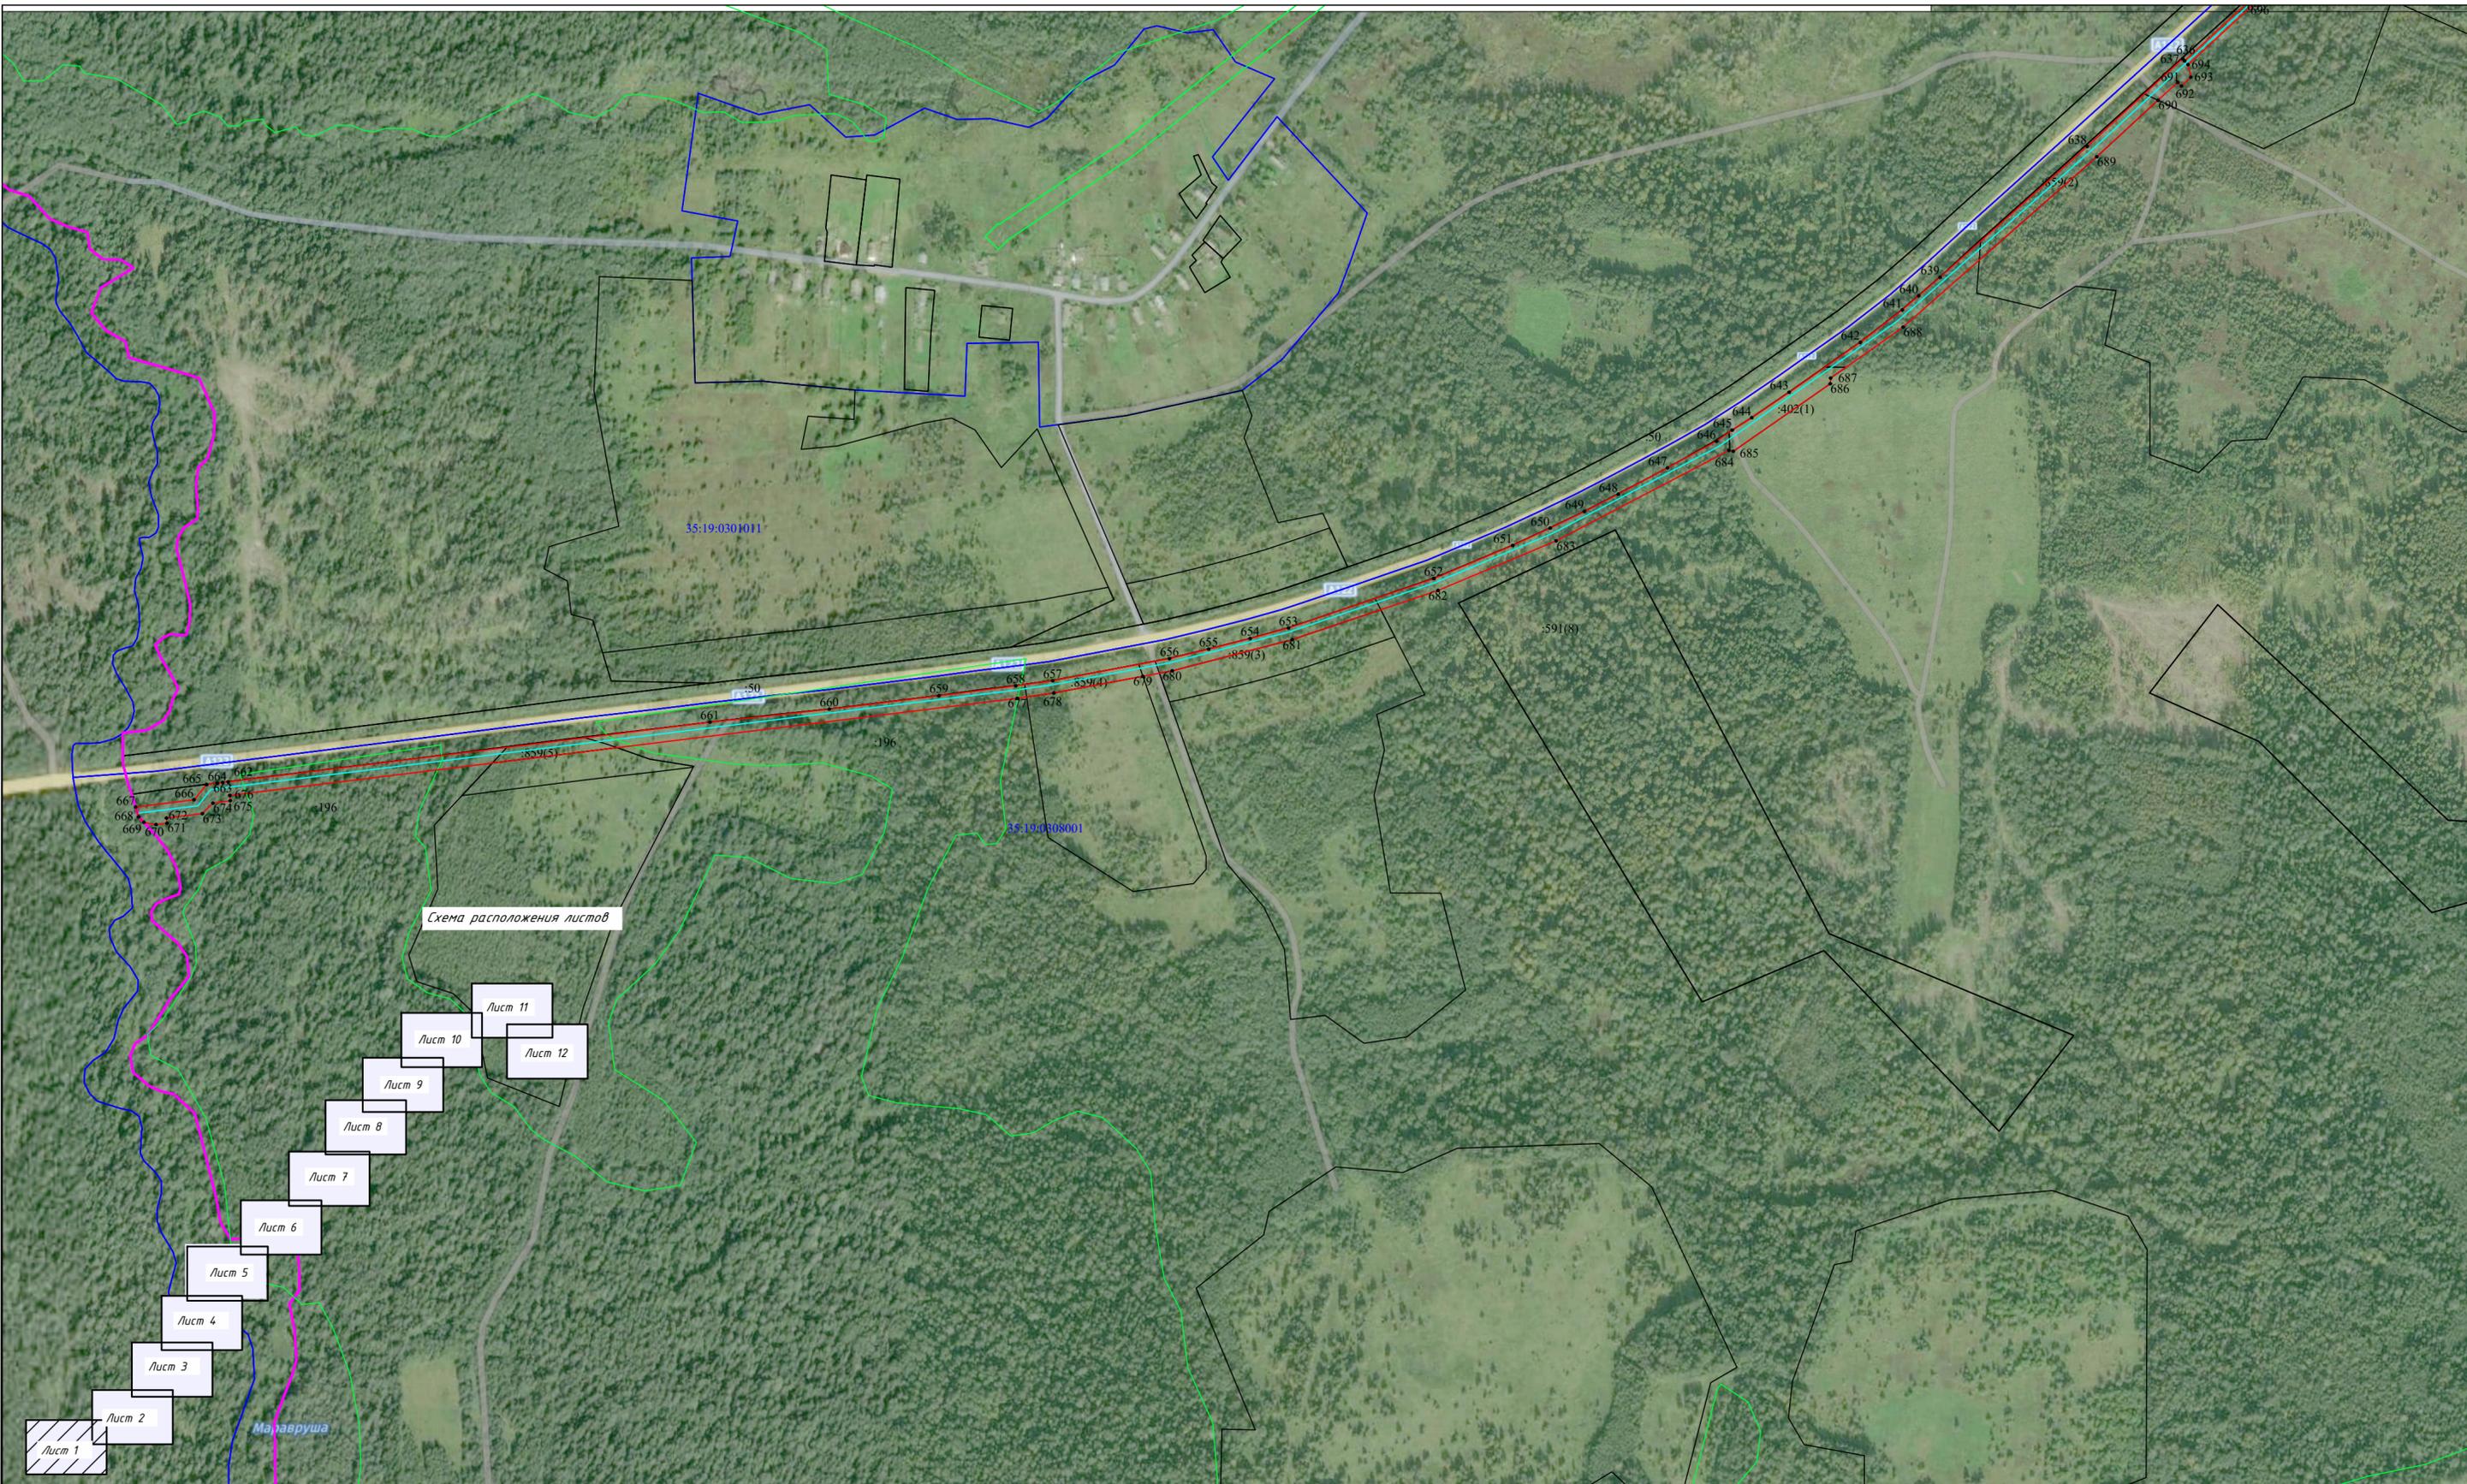


Схема расположения листов

- УСЛОВНЫЕ ОБОЗНАЧЕНИЯ**
- существующая часть границы, имеющиеся в ЕГРН сведения достаточны для определения ее местоположения
 - границы кадастрового квартала;
 - граница населенного пункта;
 - граница объекта капитального строительства;
 - граница зон с особыми условиями использования территории

- проектное местоположение газопровода;
- проектные границы публичного сервитута;
- обозначение номера земельного участка;
- обозначение кадастрового квартала;
- обозначение объекта капитального строительства
- обозначение зон с особыми условиями использования территории

101 ● - характерные точки границы публичного сервитута

Масштаб 1:5000

Малавруша

35:19:0301011

35:19:0308001

Лист 1

Лист 2

Лист 3

Лист 4

Лист 5

Лист 6

Лист 7

Лист 8

Лист 9

Лист 10

Лист 11

Лист 12

Схема расположения границ публичного сервитута



УСЛОВНЫЕ ОБОЗНАЧЕНИЯ

- | | | | | | |
|---|--|---|--|---------------|--|
| — | - существующая часть границы, имеющиеся в ЕГРН сведения достаточны для определения ее местоположения | — | - проектное местоположение газопровода; | 101 • | - характерные точки границы публичного сервитута |
| — | - границы кадастрового квартала; | — | - проектные границы публичного сервитута; | 35:10:0304018 | - обозначение зон с особыми условиями использования территории |
| — | - граница населенного пункта; | — | - обозначение номера земельного участка; | — | - граница зон с особыми условиями использования территории |
| — | - граница объекта капитального строительства; | — | - обозначение кадастрового квартала; | | |
| | | — | - обозначение объекта капитального строительства | | |

Масштаб 1:5000

Схема расположения границ публичного сервитута


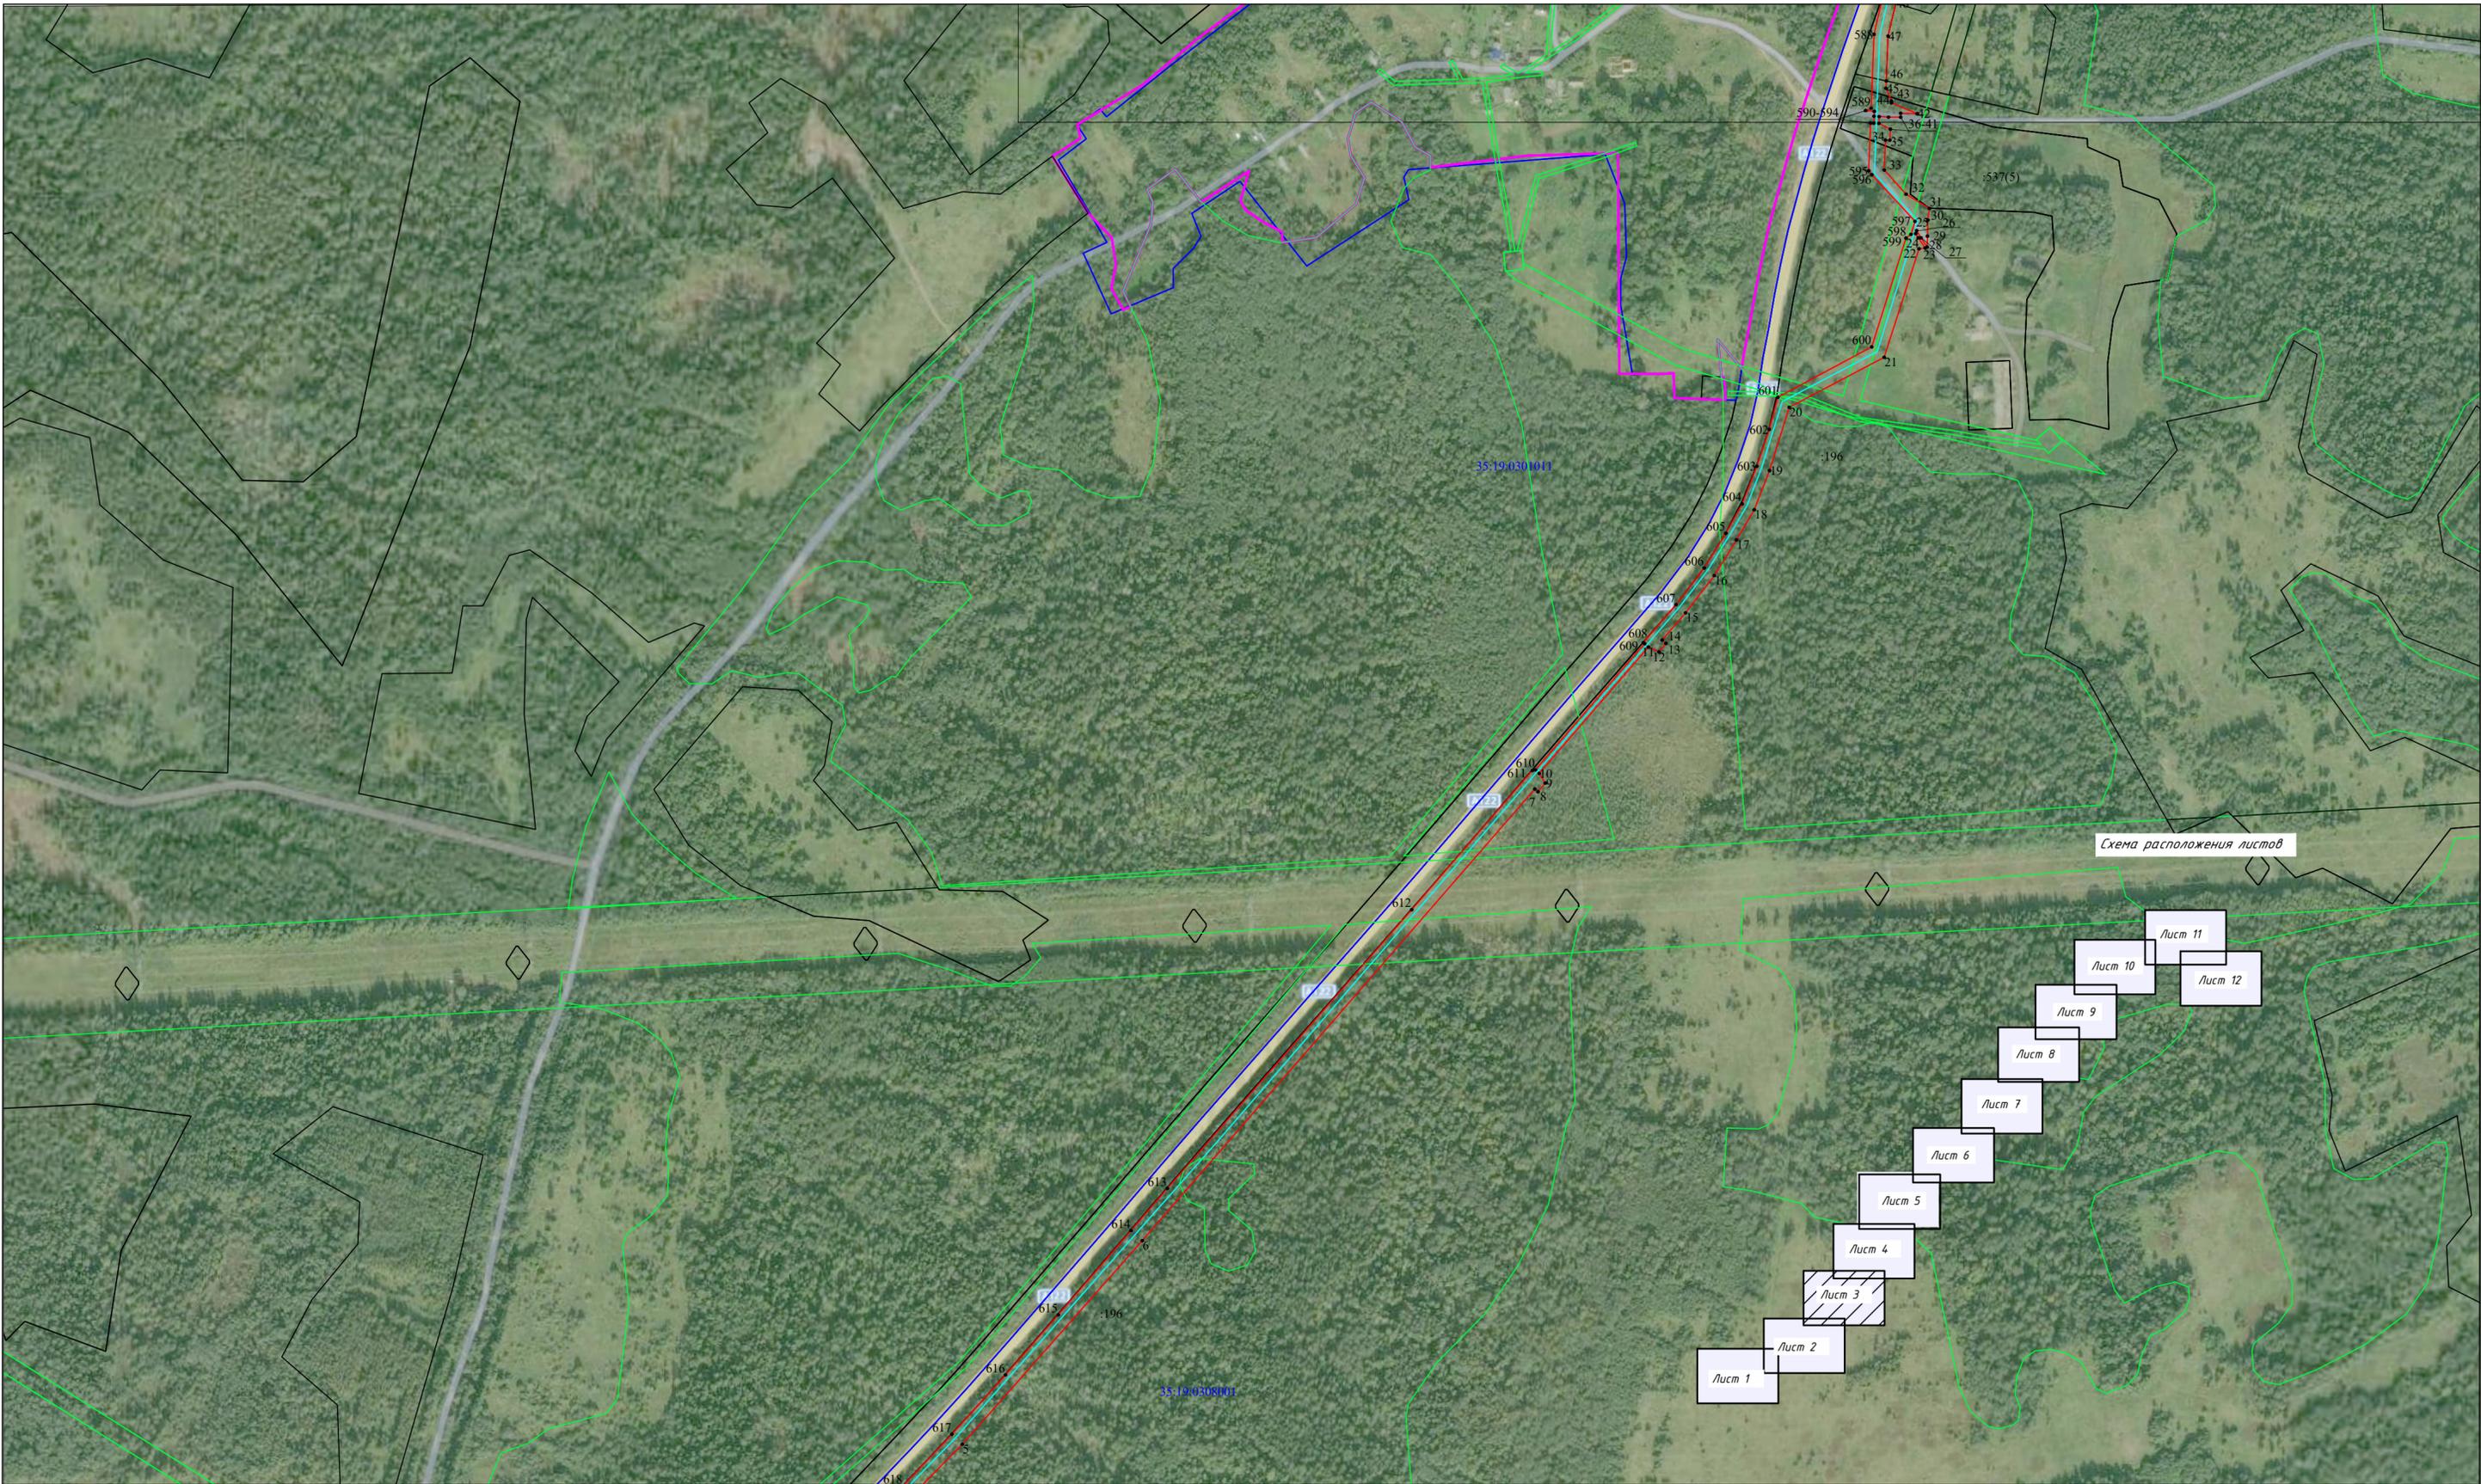


Схема расположения листов

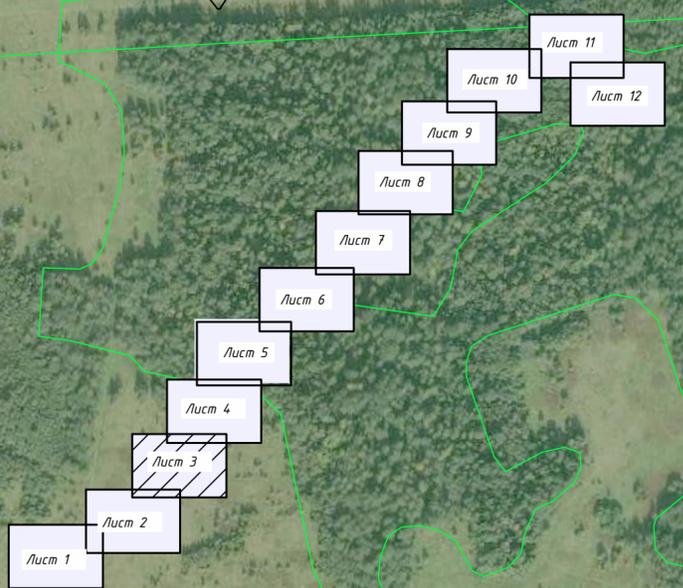

УСЛОВНЫЕ ОБОЗНАЧЕНИЯ

- | | | | | | |
|---|--|---|--|---------------|--|
| — | - существующая часть границы, имеющиеся в ЕГРН сведения достаточны для определения ее местоположения | — | - проектное местоположение газопровода; | 101 • | - характерные точки границы публичного сервитута |
| — | - границы кадастрового квартала; | — | - проектные границы публичного сервитута; | 35:10-6.148 | - обозначение зон с особыми условиями использования территории |
| — | - граница населенного пункта; | — | - обозначение номера земельного участка; | 35:10-0304018 | - обозначение зон с особыми условиями использования территории |
| — | - граница объекта капитального строительства; | — | - обозначение кадастрового квартала; | — | - граница зон с особыми условиями использования территории |
| | | — | - обозначение объекта капитального строительства | | |

Масштаб 1:5000

Схема расположения границ публичного сервитута

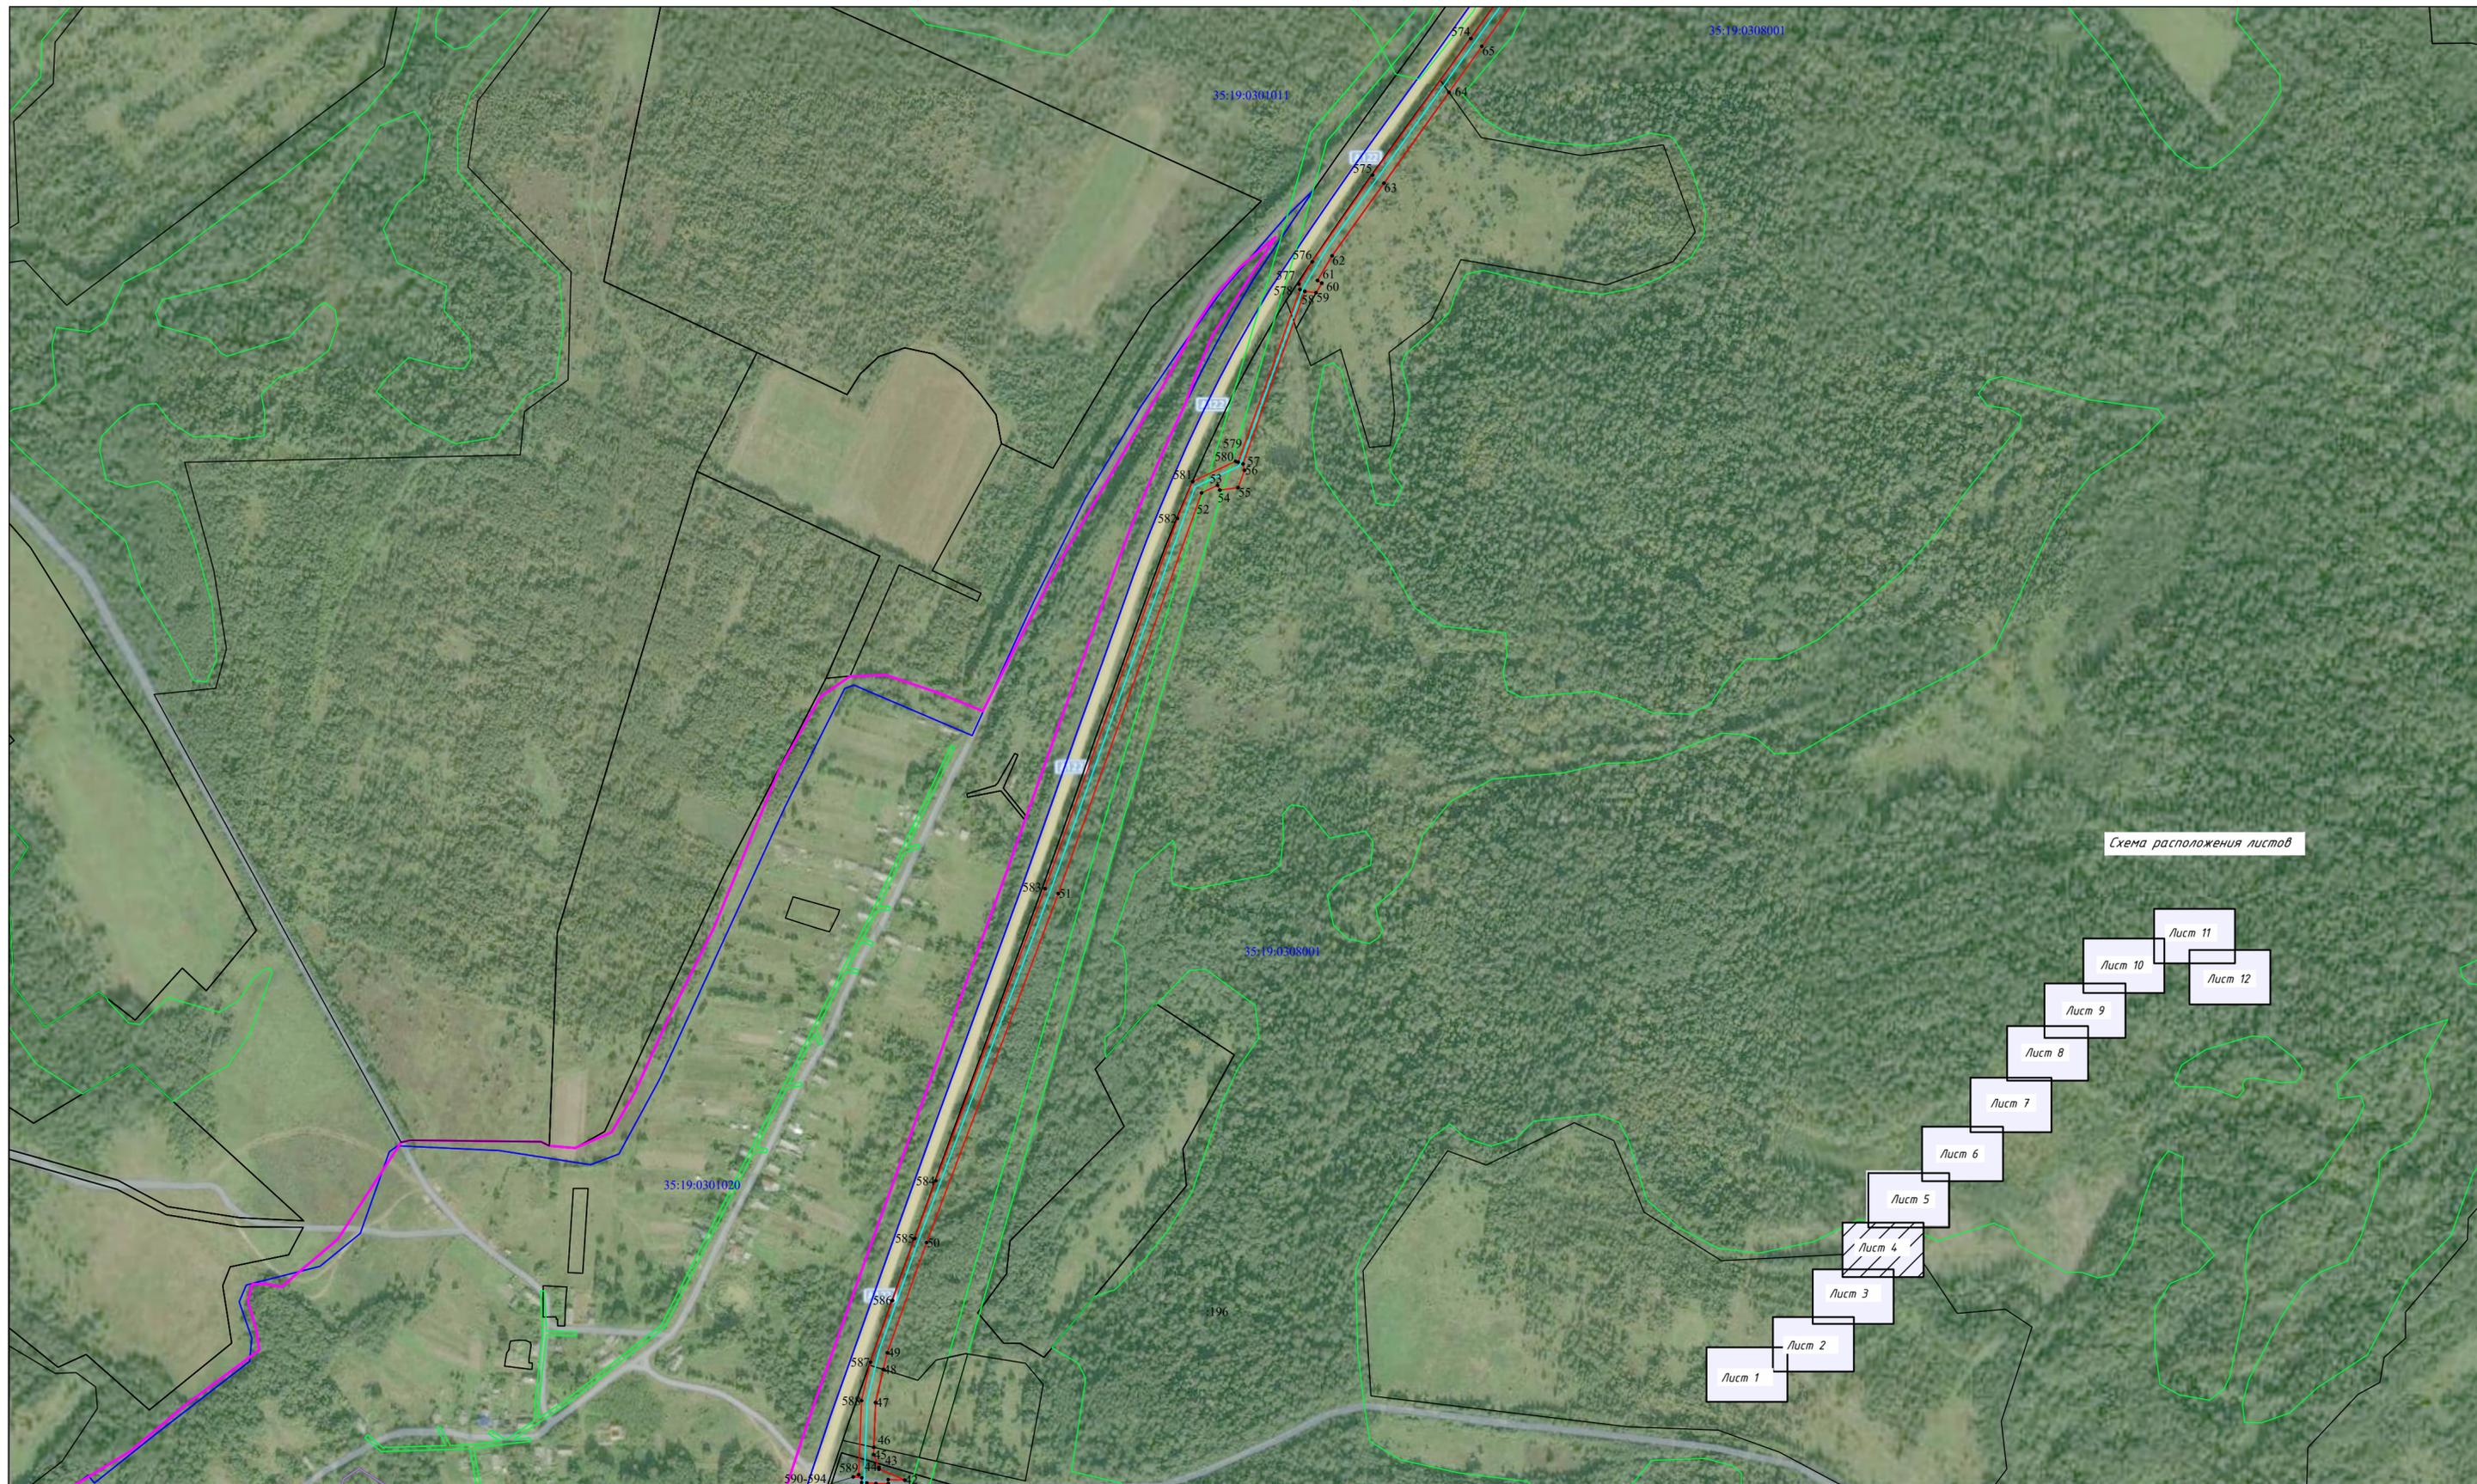


Схема расположения листов

УСЛОВНЫЕ ОБОЗНАЧЕНИЯ

- | | | | | | |
|---|--|---------------|--|-------------|--|
| — | - существующая часть границы, имеющиеся в ЕГРН сведения достаточны для определения ее местоположения | — | - проектное местоположение газопровода; | 101 • | - характерные точки границы публичного сервитута |
| — | - границы кадастрового квартала; | — | - проектные границы публичного сервитута; | 35:10-6.148 | - обозначение зон с особыми условиями использования территории |
| — | - граница населенного пункта; | — | - обозначение номера земельного участка; | — | - граница зон с особыми условиями использования территории |
| — | - граница объекта капитального строительства; | 35:10:0304018 | - обозначение кадастрового квартала; | | |
| | | :25 | - обозначение объекта капитального строительства | | |

Масштаб 1:5000

Схема расположения границ публичного сервитута



Схема расположения листов

Масштаб 1:5000

УСЛОВНЫЕ ОБОЗНАЧЕНИЯ

- | | | | | | |
|---|--|---|--|-------------|--|
| — | - существующая часть границы, имеющиеся в ЕГРН сведения достаточны для определения ее местоположения | — | - проектное местоположение газопровода; | 101 • | - характерные точки границы публичного сервитута |
| — | - границы кадастрового квартала; | — | - проектные границы публичного сервитута; | 35:10-6.148 | - обозначение зон с особыми условиями использования территории |
| — | - граница населенного пункта; | — | - обозначение номера земельного участка; | — | - граница зон с особыми условиями использования территории |
| — | - граница объекта капитального строительства; | — | - обозначение кадастрового квартала; | | |
| | | — | - обозначение объекта капитального строительства | | |

Схема расположения границ публичного сервитута


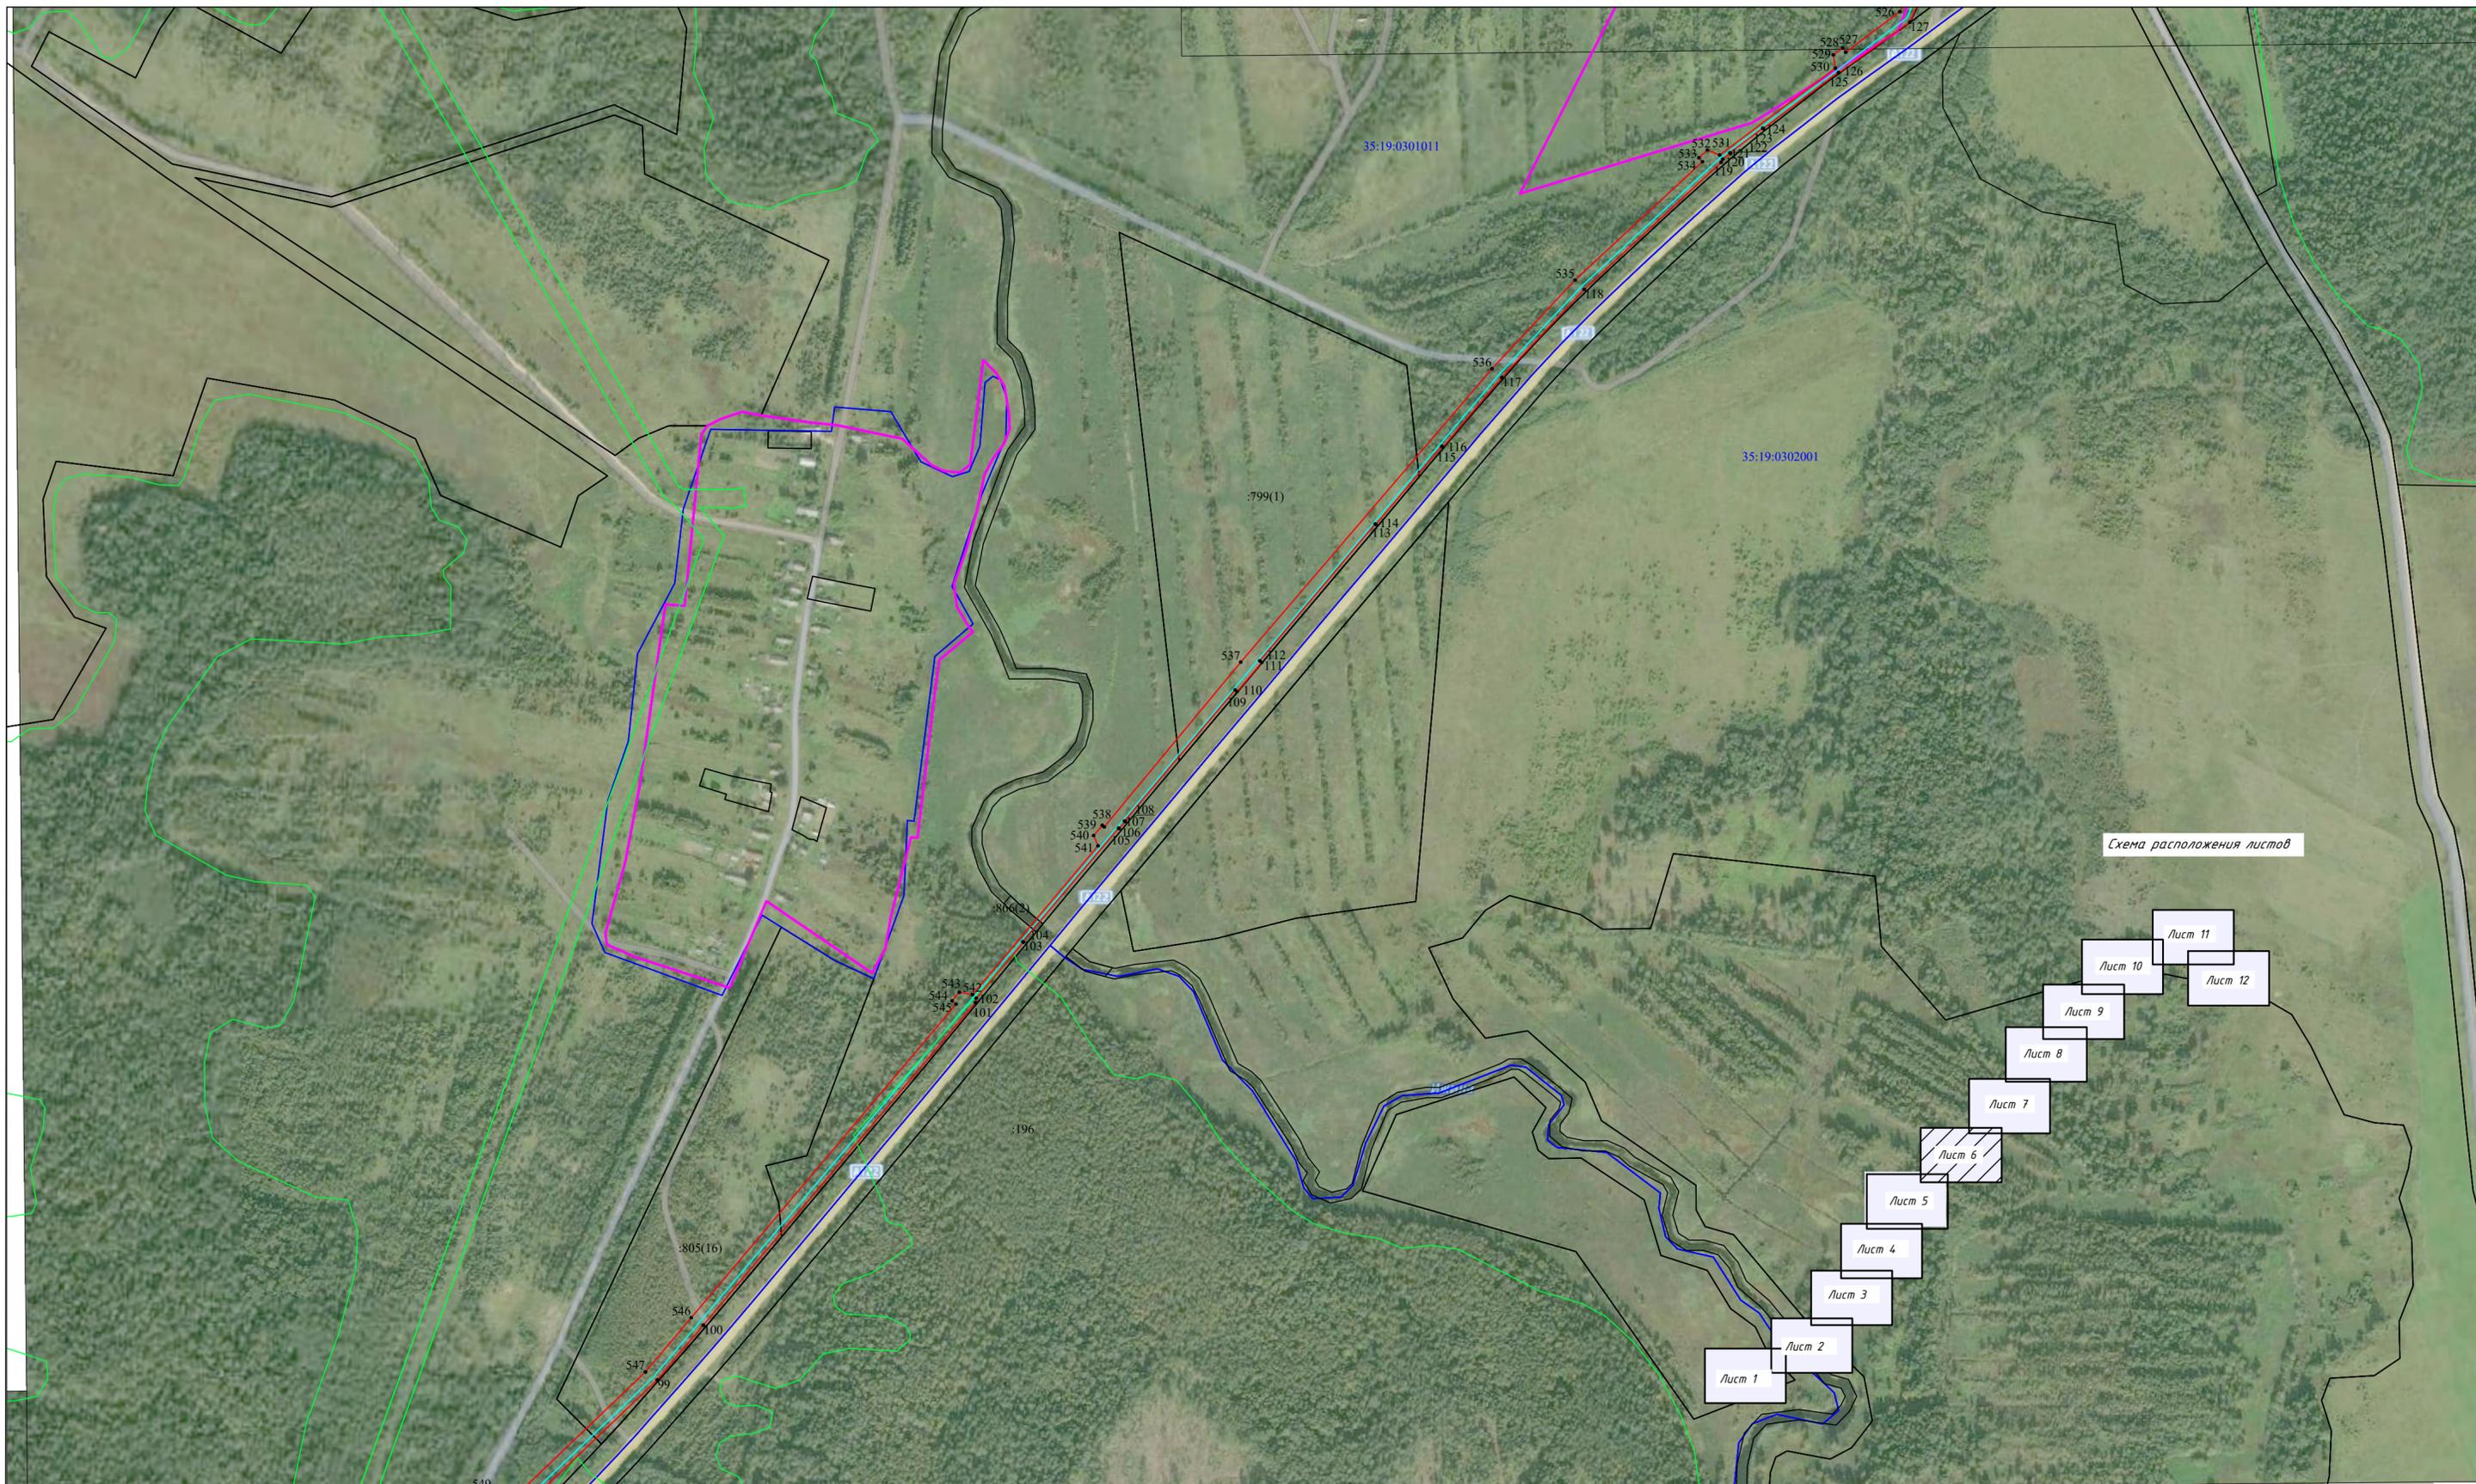


Схема расположения листов

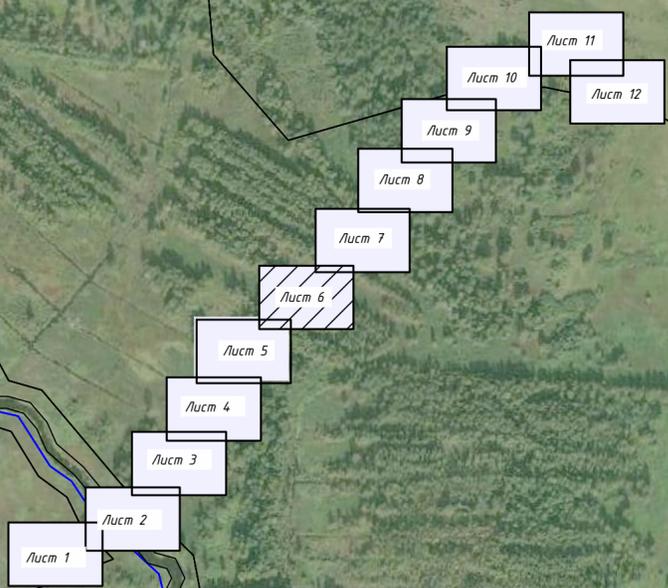

Масштаб 1:5000

УСЛОВНЫЕ ОБОЗНАЧЕНИЯ

- | | | | | | |
|---|--|---------------|--|-------------|--|
| — | - существующая часть границы, имеющиеся в ЕГРН сведения достаточны для определения ее местоположения | — | - проектное местоположение газопровода; | 101 • | - характерные точки границы публичного сервитута |
| — | - границы кадастрового квартала; | — | - проектные границы публичного сервитута; | 35:10-6.148 | - обозначение зон с особыми условиями использования территории |
| — | - граница населенного пункта; | 66 | - обозначение номера земельного участка; | — | - граница зон с особыми условиями использования территории |
| — | - граница объекта капитального строительства; | 35:10:0304018 | - обозначение кадастрового квартала; | | |
| | | 25 | - обозначение объекта капитального строительства | | |

Схема расположения границ публичного сервитута

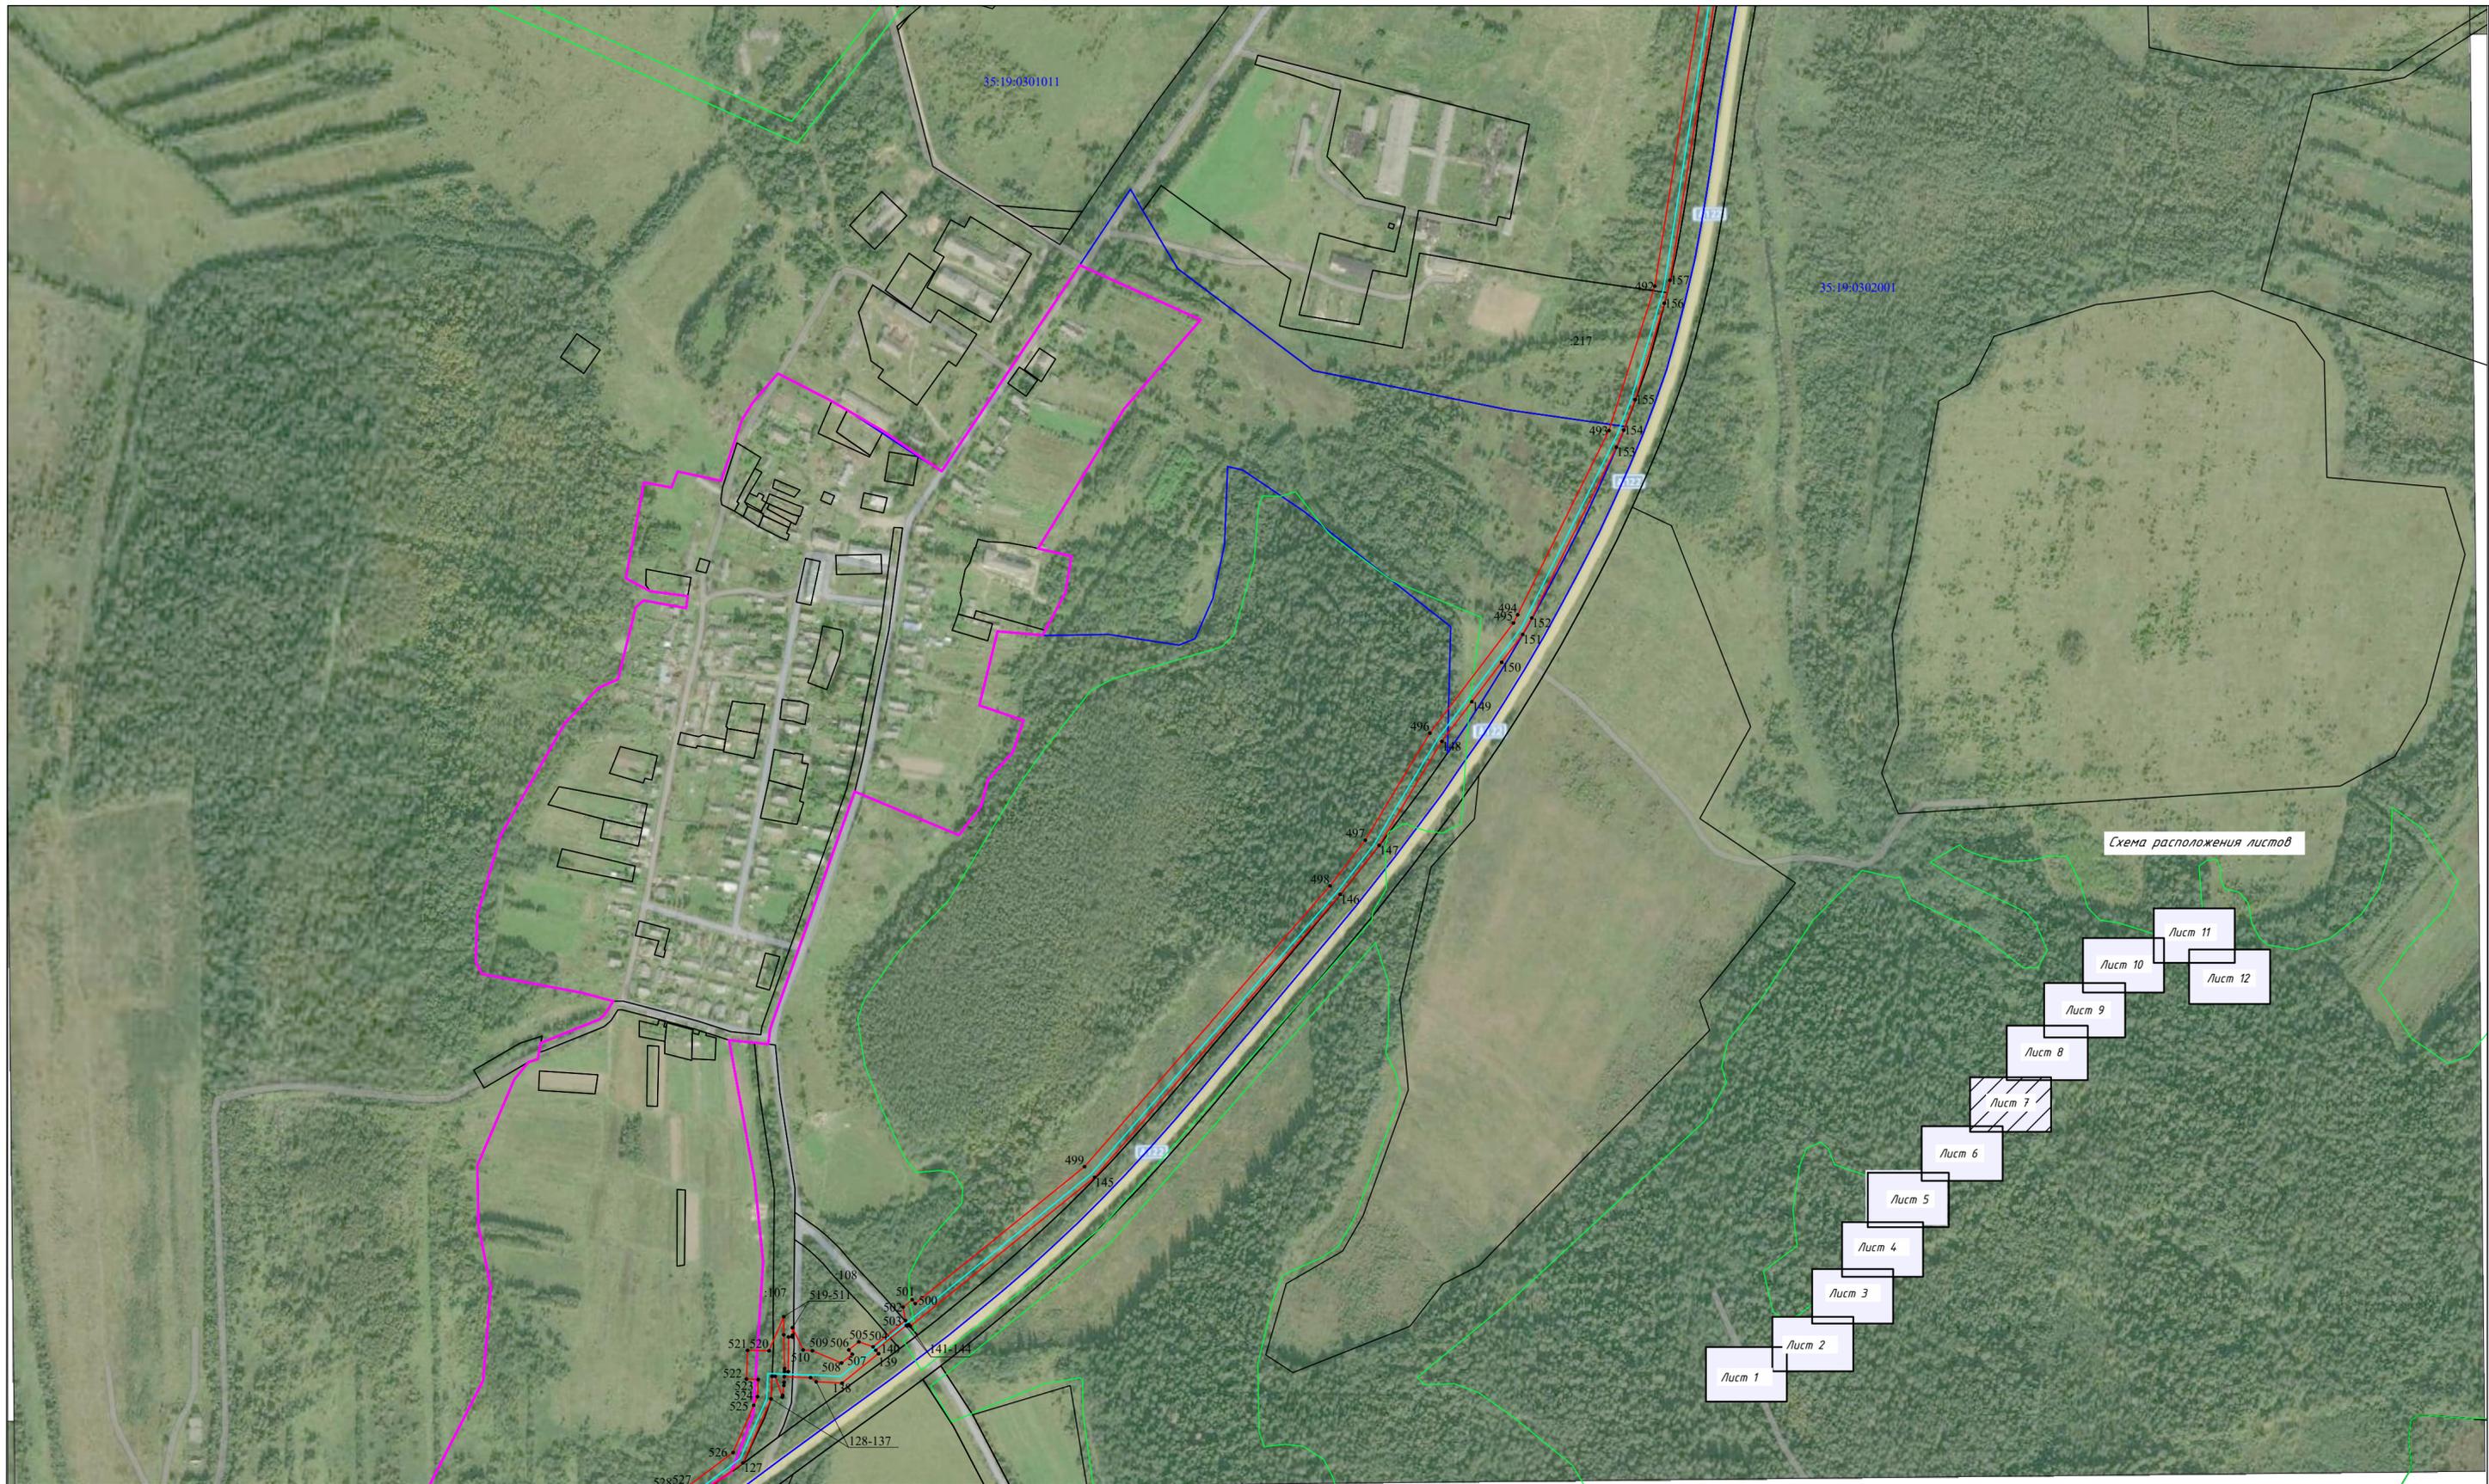


Схема расположения листов

УСЛОВНЫЕ ОБОЗНАЧЕНИЯ

- | | | | | | |
|---|--|---------------|--|-------------|--|
| — | - существующая часть границы, имеющиеся в ЕГРН сведения достаточны для определения ее местоположения | — | - проектное местоположение газопровода; | 101 • | - характерные точки границы публичного сервитута |
| — | - границы кадастрового квартала; | — | - проектные границы публичного сервитута; | 35:10-6.148 | - обозначение зон с особыми условиями использования территории |
| — | - граница населенного пункта; | 66 | - обозначение номера земельного участка; | — | - граница зон с особыми условиями использования территории |
| — | - граница объекта капитального строительства; | 35:10-0304018 | - обозначение кадастрового квартала; | | |
| | | :25 | - обозначение объекта капитального строительства | | |

Схема расположения границ публичного сервитута


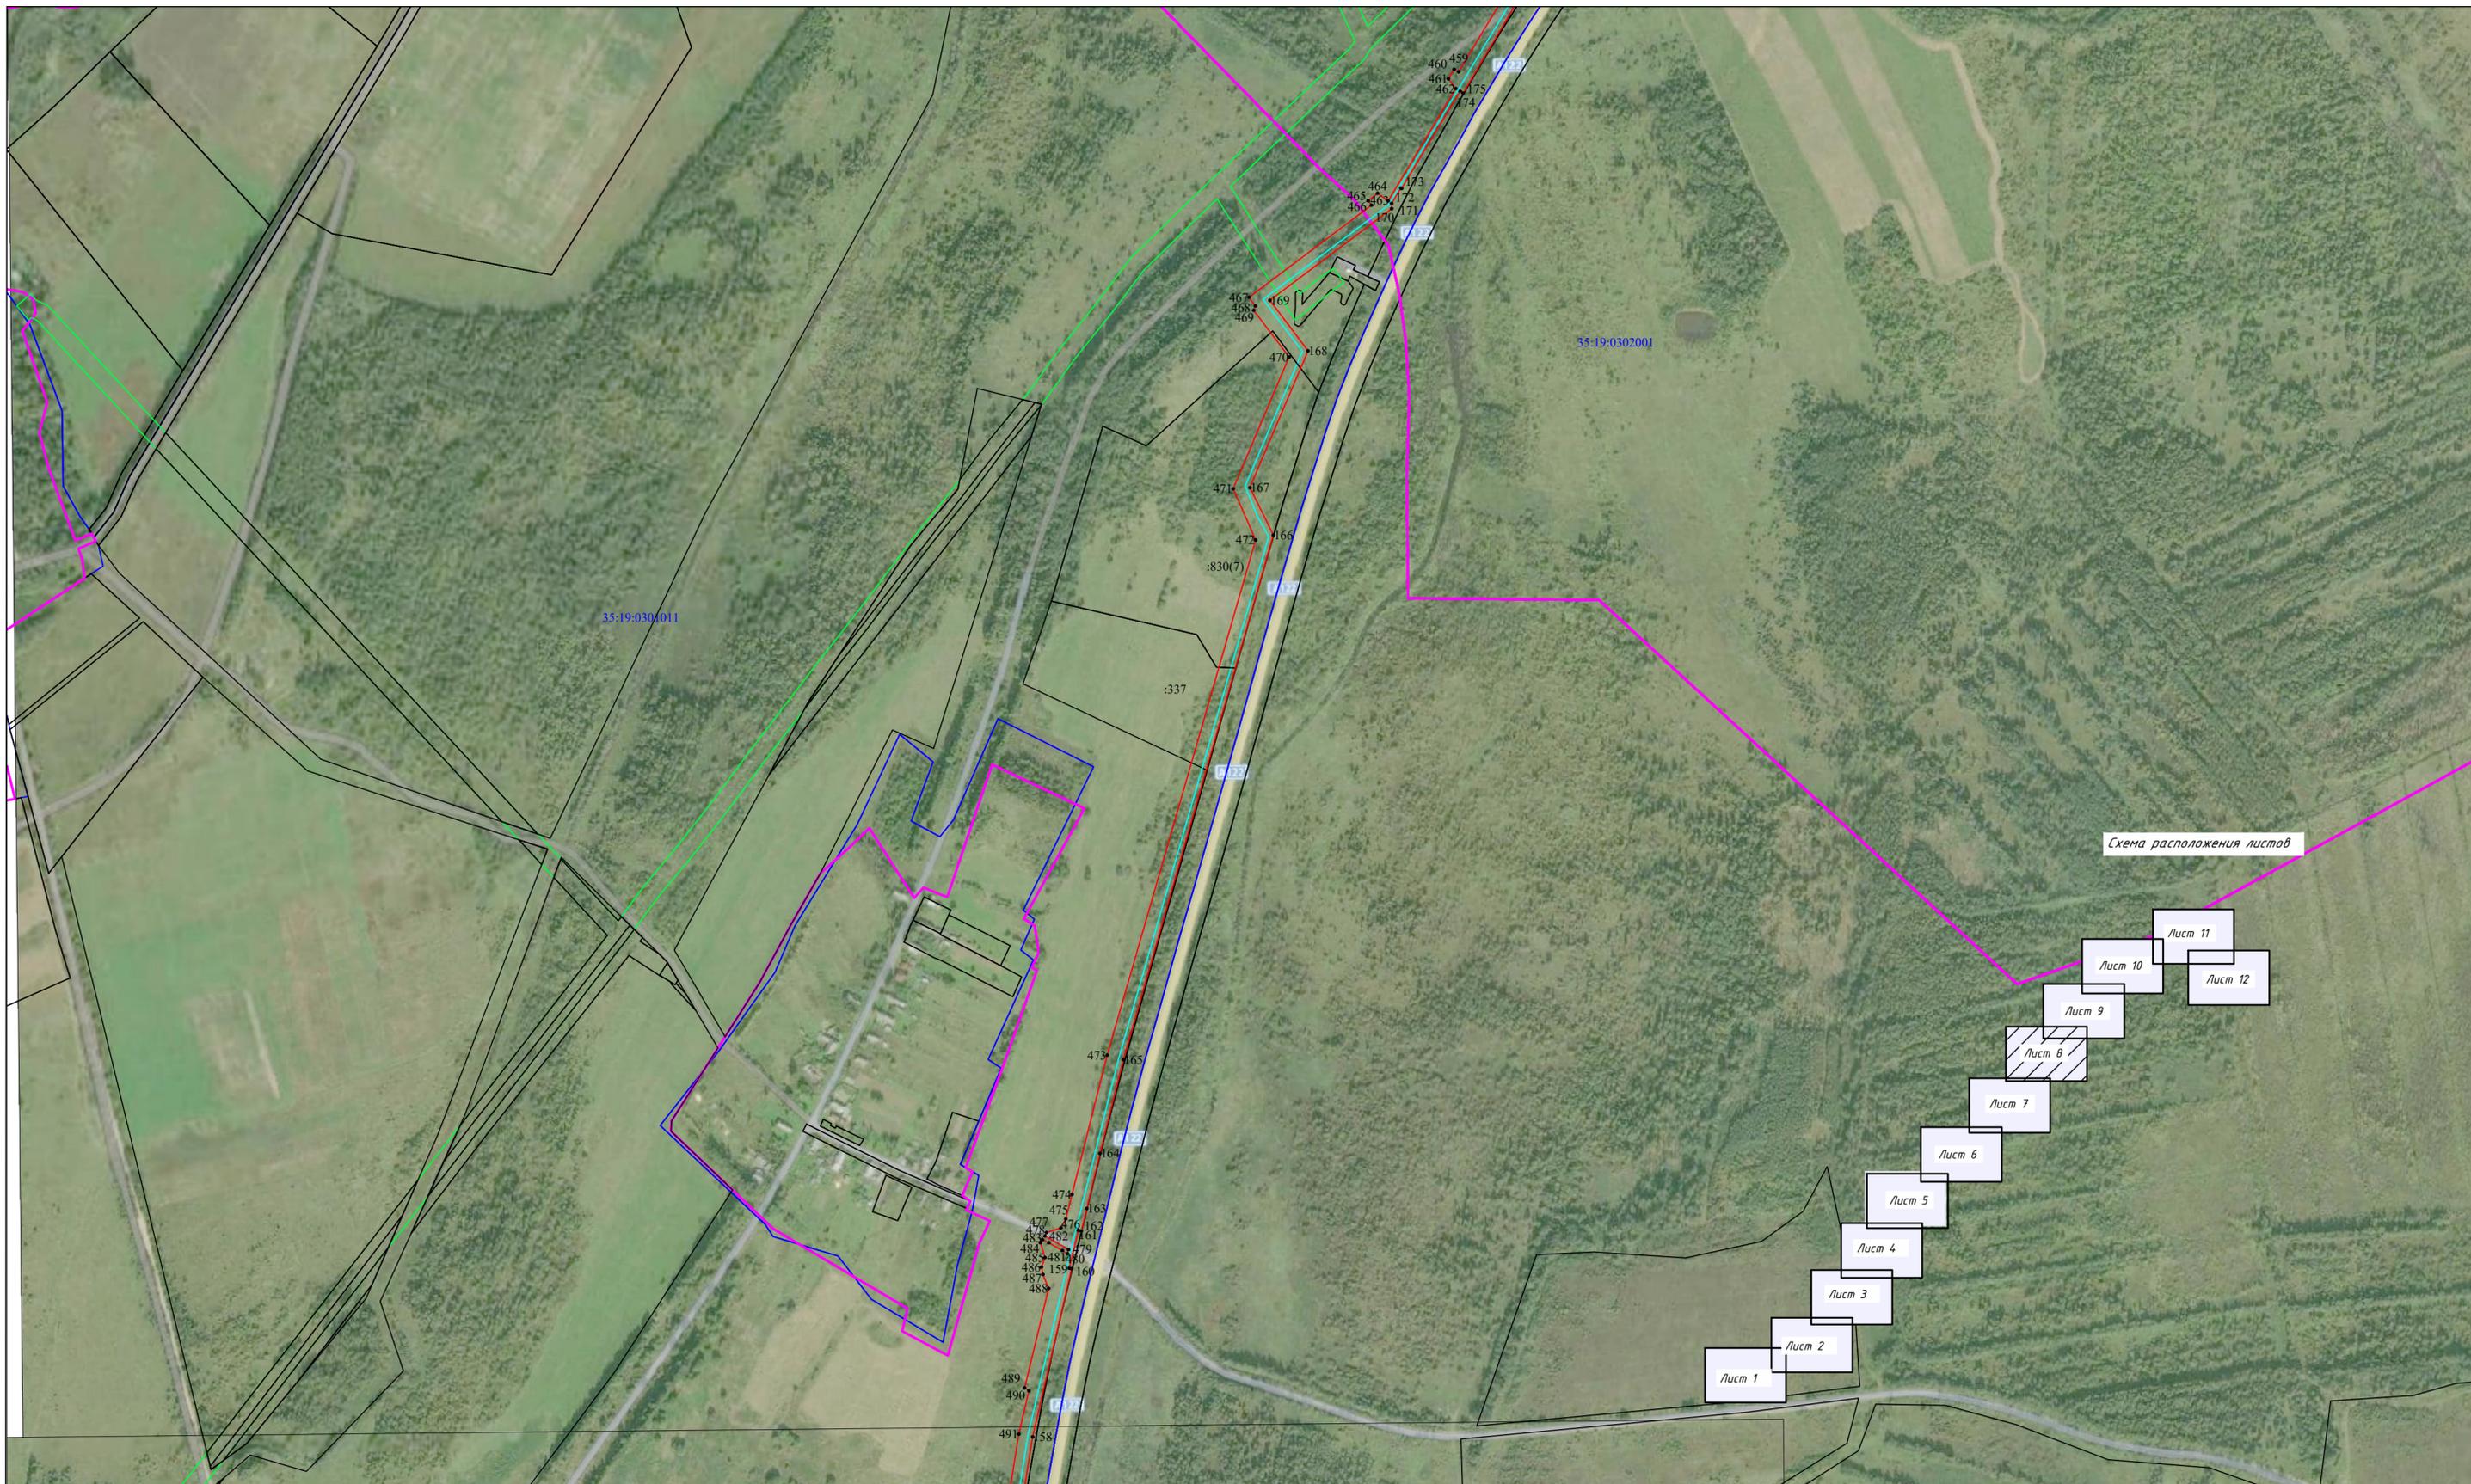


Схема расположения листов

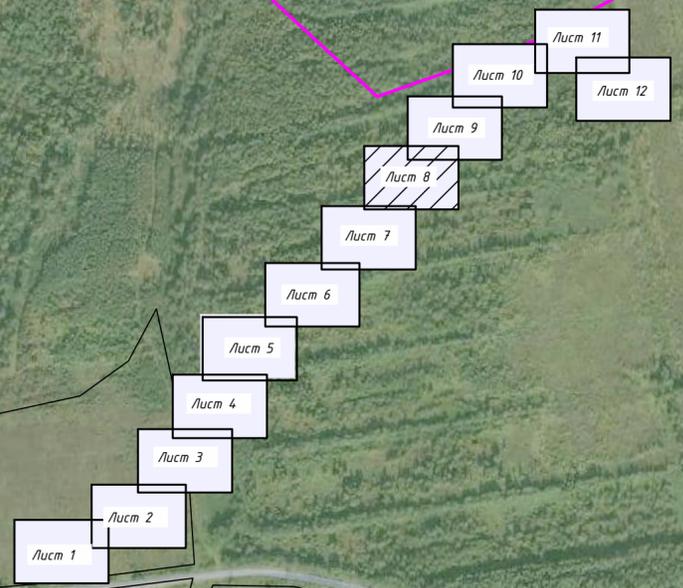

Масштаб 1:5000

УСЛОВНЫЕ ОБОЗНАЧЕНИЯ

- - существующая часть границы, имеющиеся в ЕГРН сведения достаточны для определения ее местоположения
- - границы кадастрового квартала;
- - граница населенного пункта;
- - граница объекта капитального строительства;
- - проектное местоположение газопровода;
- - проектные границы публичного сервитута;
- :66 - обозначение номера земельного участка;
- :25 35:10:0304018 - обозначение кадастрового квартала;
- - обозначение объекта капитального строительства
- 101 - характерные точки границы публичного сервитута
- 35:10-6.148 - обозначение зон с особыми условиями использования территории
- - граница зон с особыми условиями использования территории

Схема расположения границ публичного сервитута


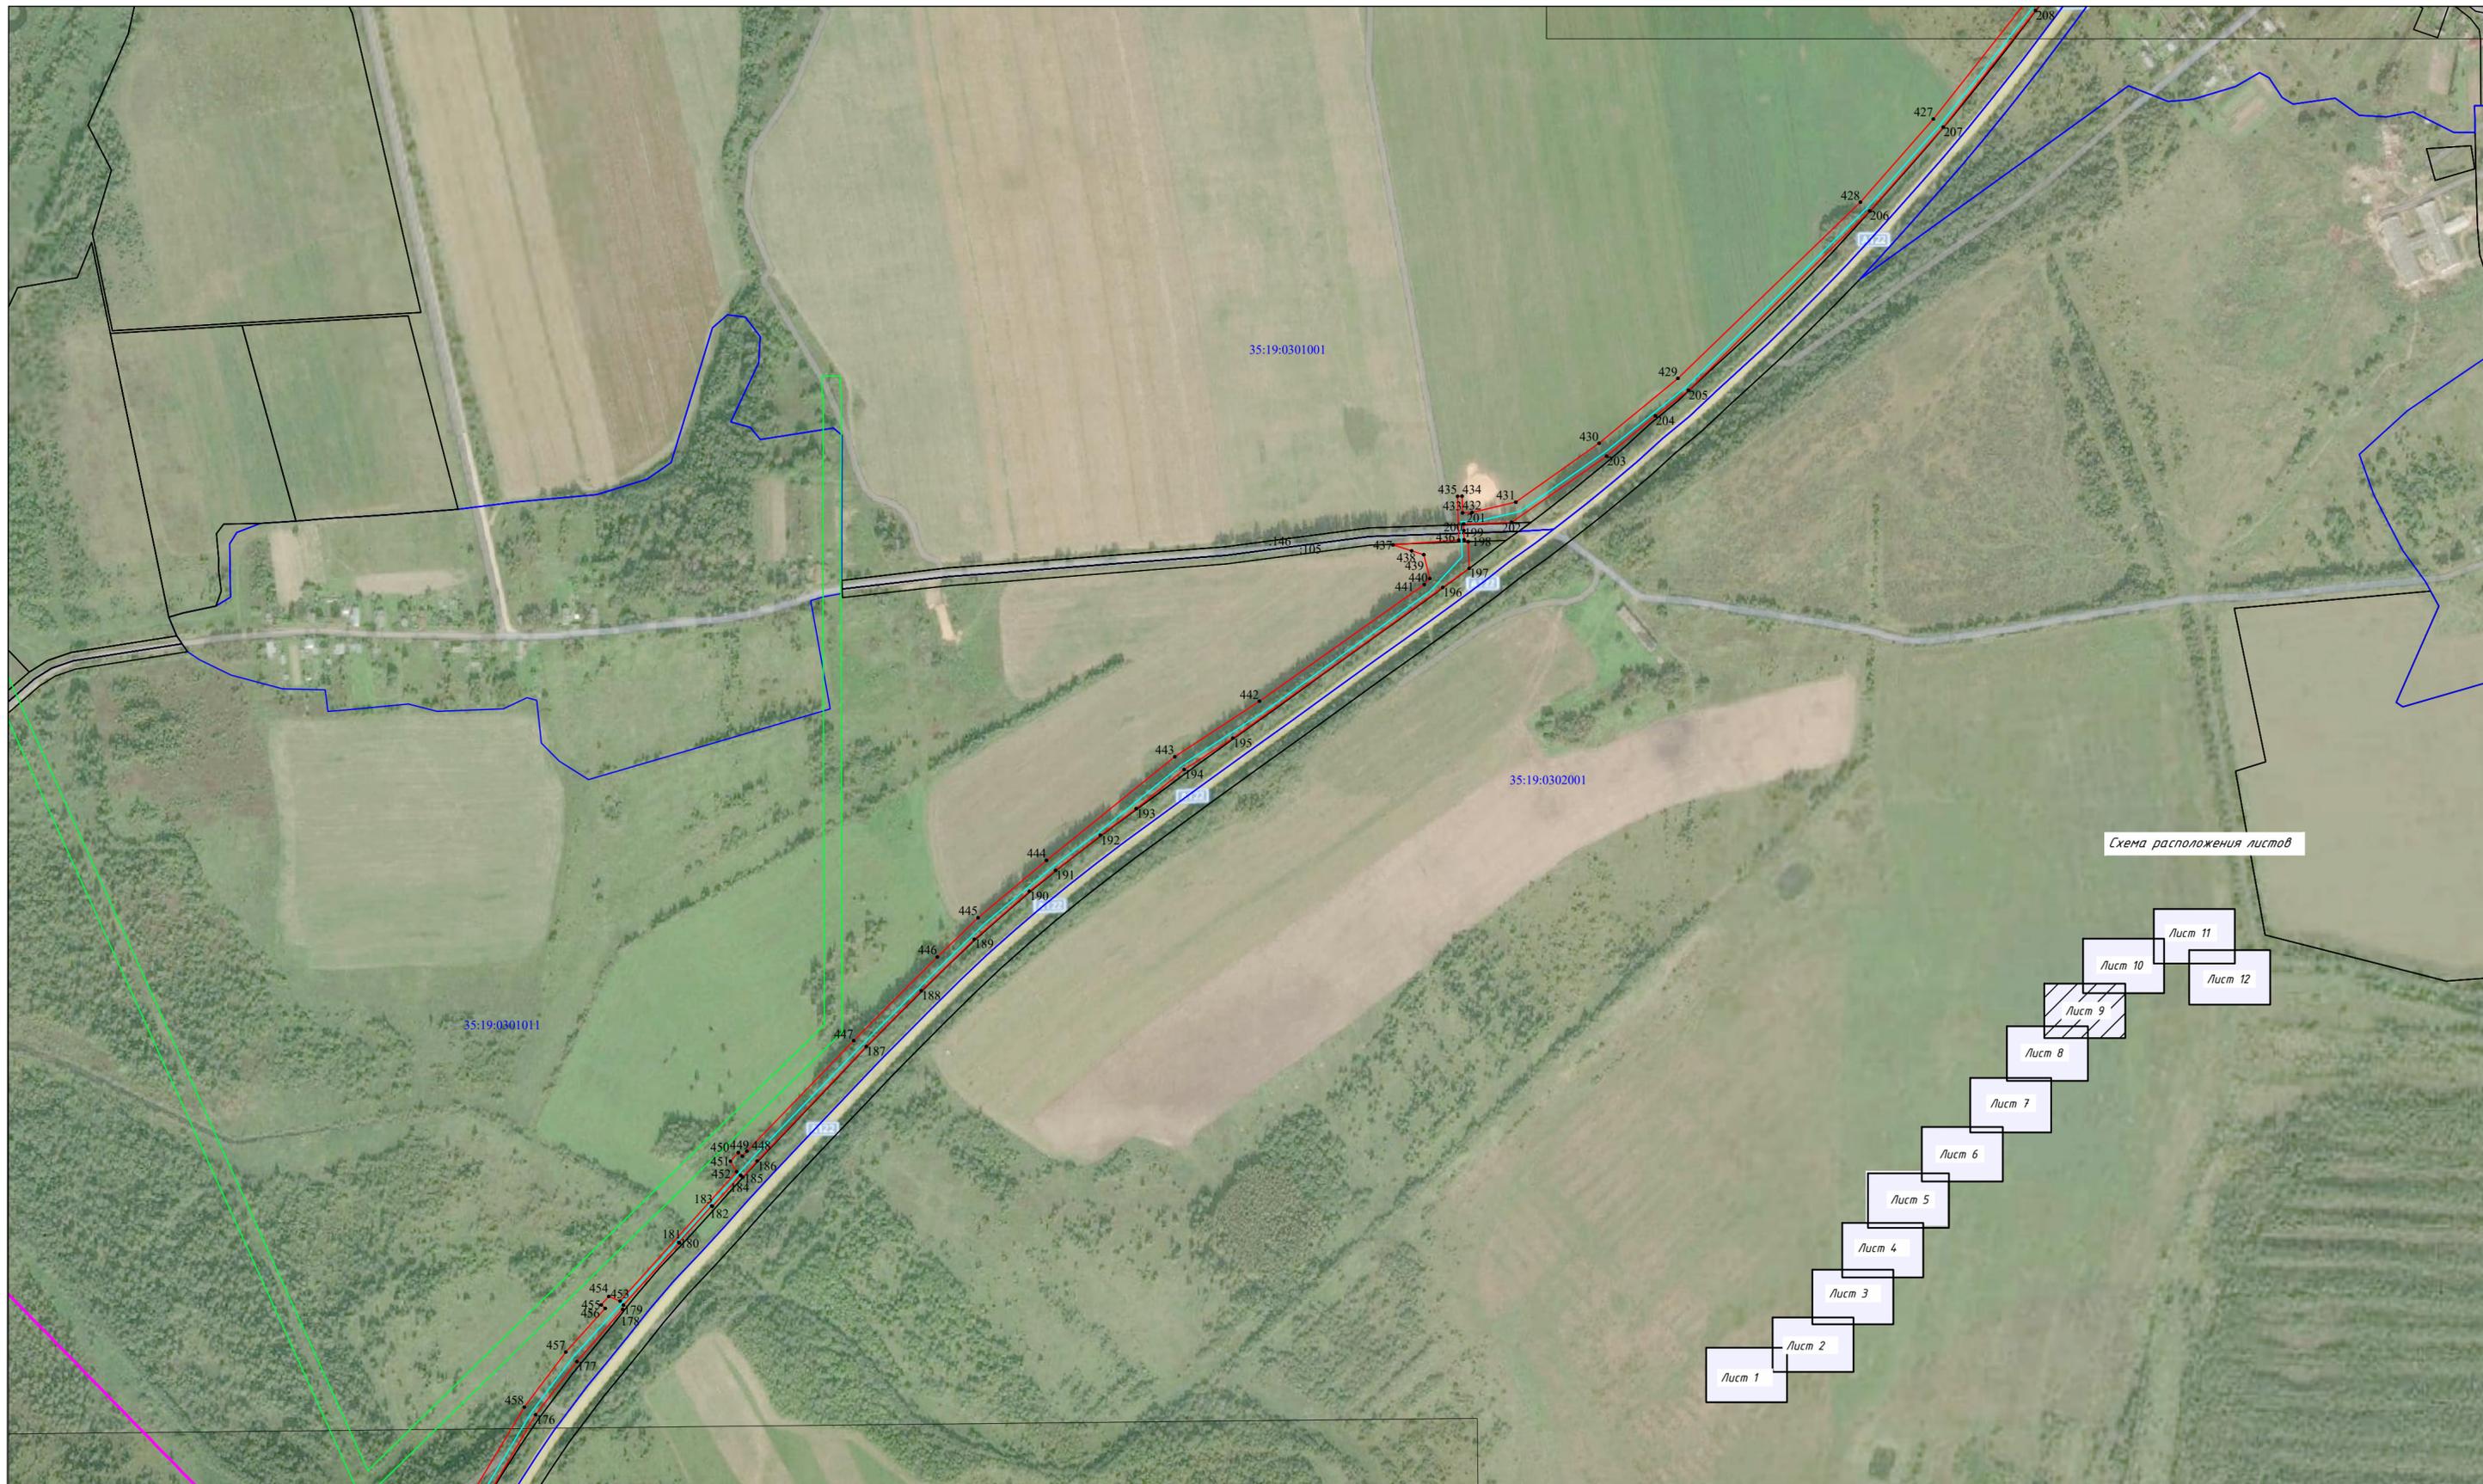


Схема расположения листов

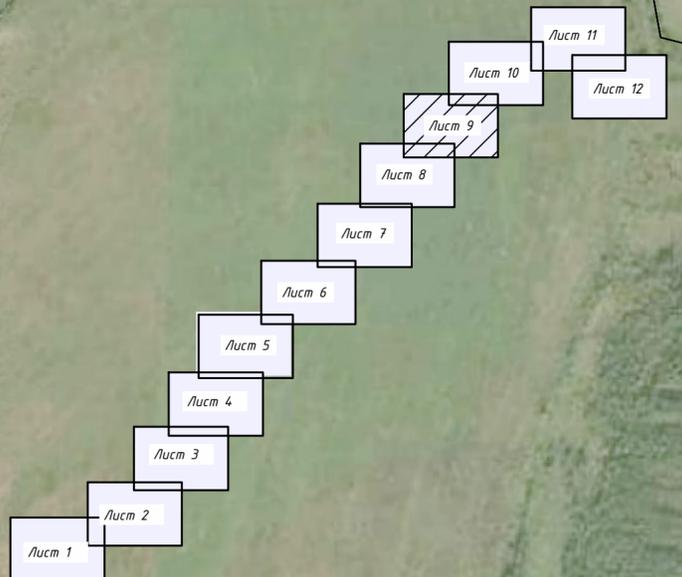

УСЛОВНЫЕ ОБОЗНАЧЕНИЯ

- - существующая часть границы, имеющиеся в ЕГРН сведения
- - границы кадастрового квартала;
- - граница населенного пункта;
- - граница объекта капитального строительства;
- - проектное местоположение газопровода;
- - проектные границы публичного сервитута;
- - обозначение номера земельного участка;
- - обозначение кадастрового квартала;
- - обозначение объекта капитального строительства

- 101 • - характерные точки границы публичного сервитута
- 35:10-6.148 - обозначение зон с особыми условиями использования территории
- 35:10-6.148 - обозначение зон с особыми условиями использования территории

Масштаб 1:5000

Схема расположения границ публичного сервитута




Схема расположения листов

Масштаб 1:5000

- | | | | | | |
|---|--|---------------|--|-------------|--|
| — | - существующая часть границы, имеющиеся в ЕГРН сведения достаточны для определения ее местоположения | — | - проектное местоположение газопровода; | 101 • | - характерные точки границы публичного сервитута |
| — | - границы кадастрового квартала; | — | - проектные границы публичного сервитута; | 35:10-6.148 | - обозначение зон с особыми условиями использования территории |
| — | - граница населенного пункта; | 66 | - обозначение номера земельного участка; | — | - граница зон с особыми условиями использования территории |
| — | - граница объекта капитального строительства; | 35:10:0304018 | - обозначение кадастрового квартала; | | |
| | | 25 | - обозначение объекта капитального строительства | | |

Схема расположения границ публичного сервитута

Схема расположения листов

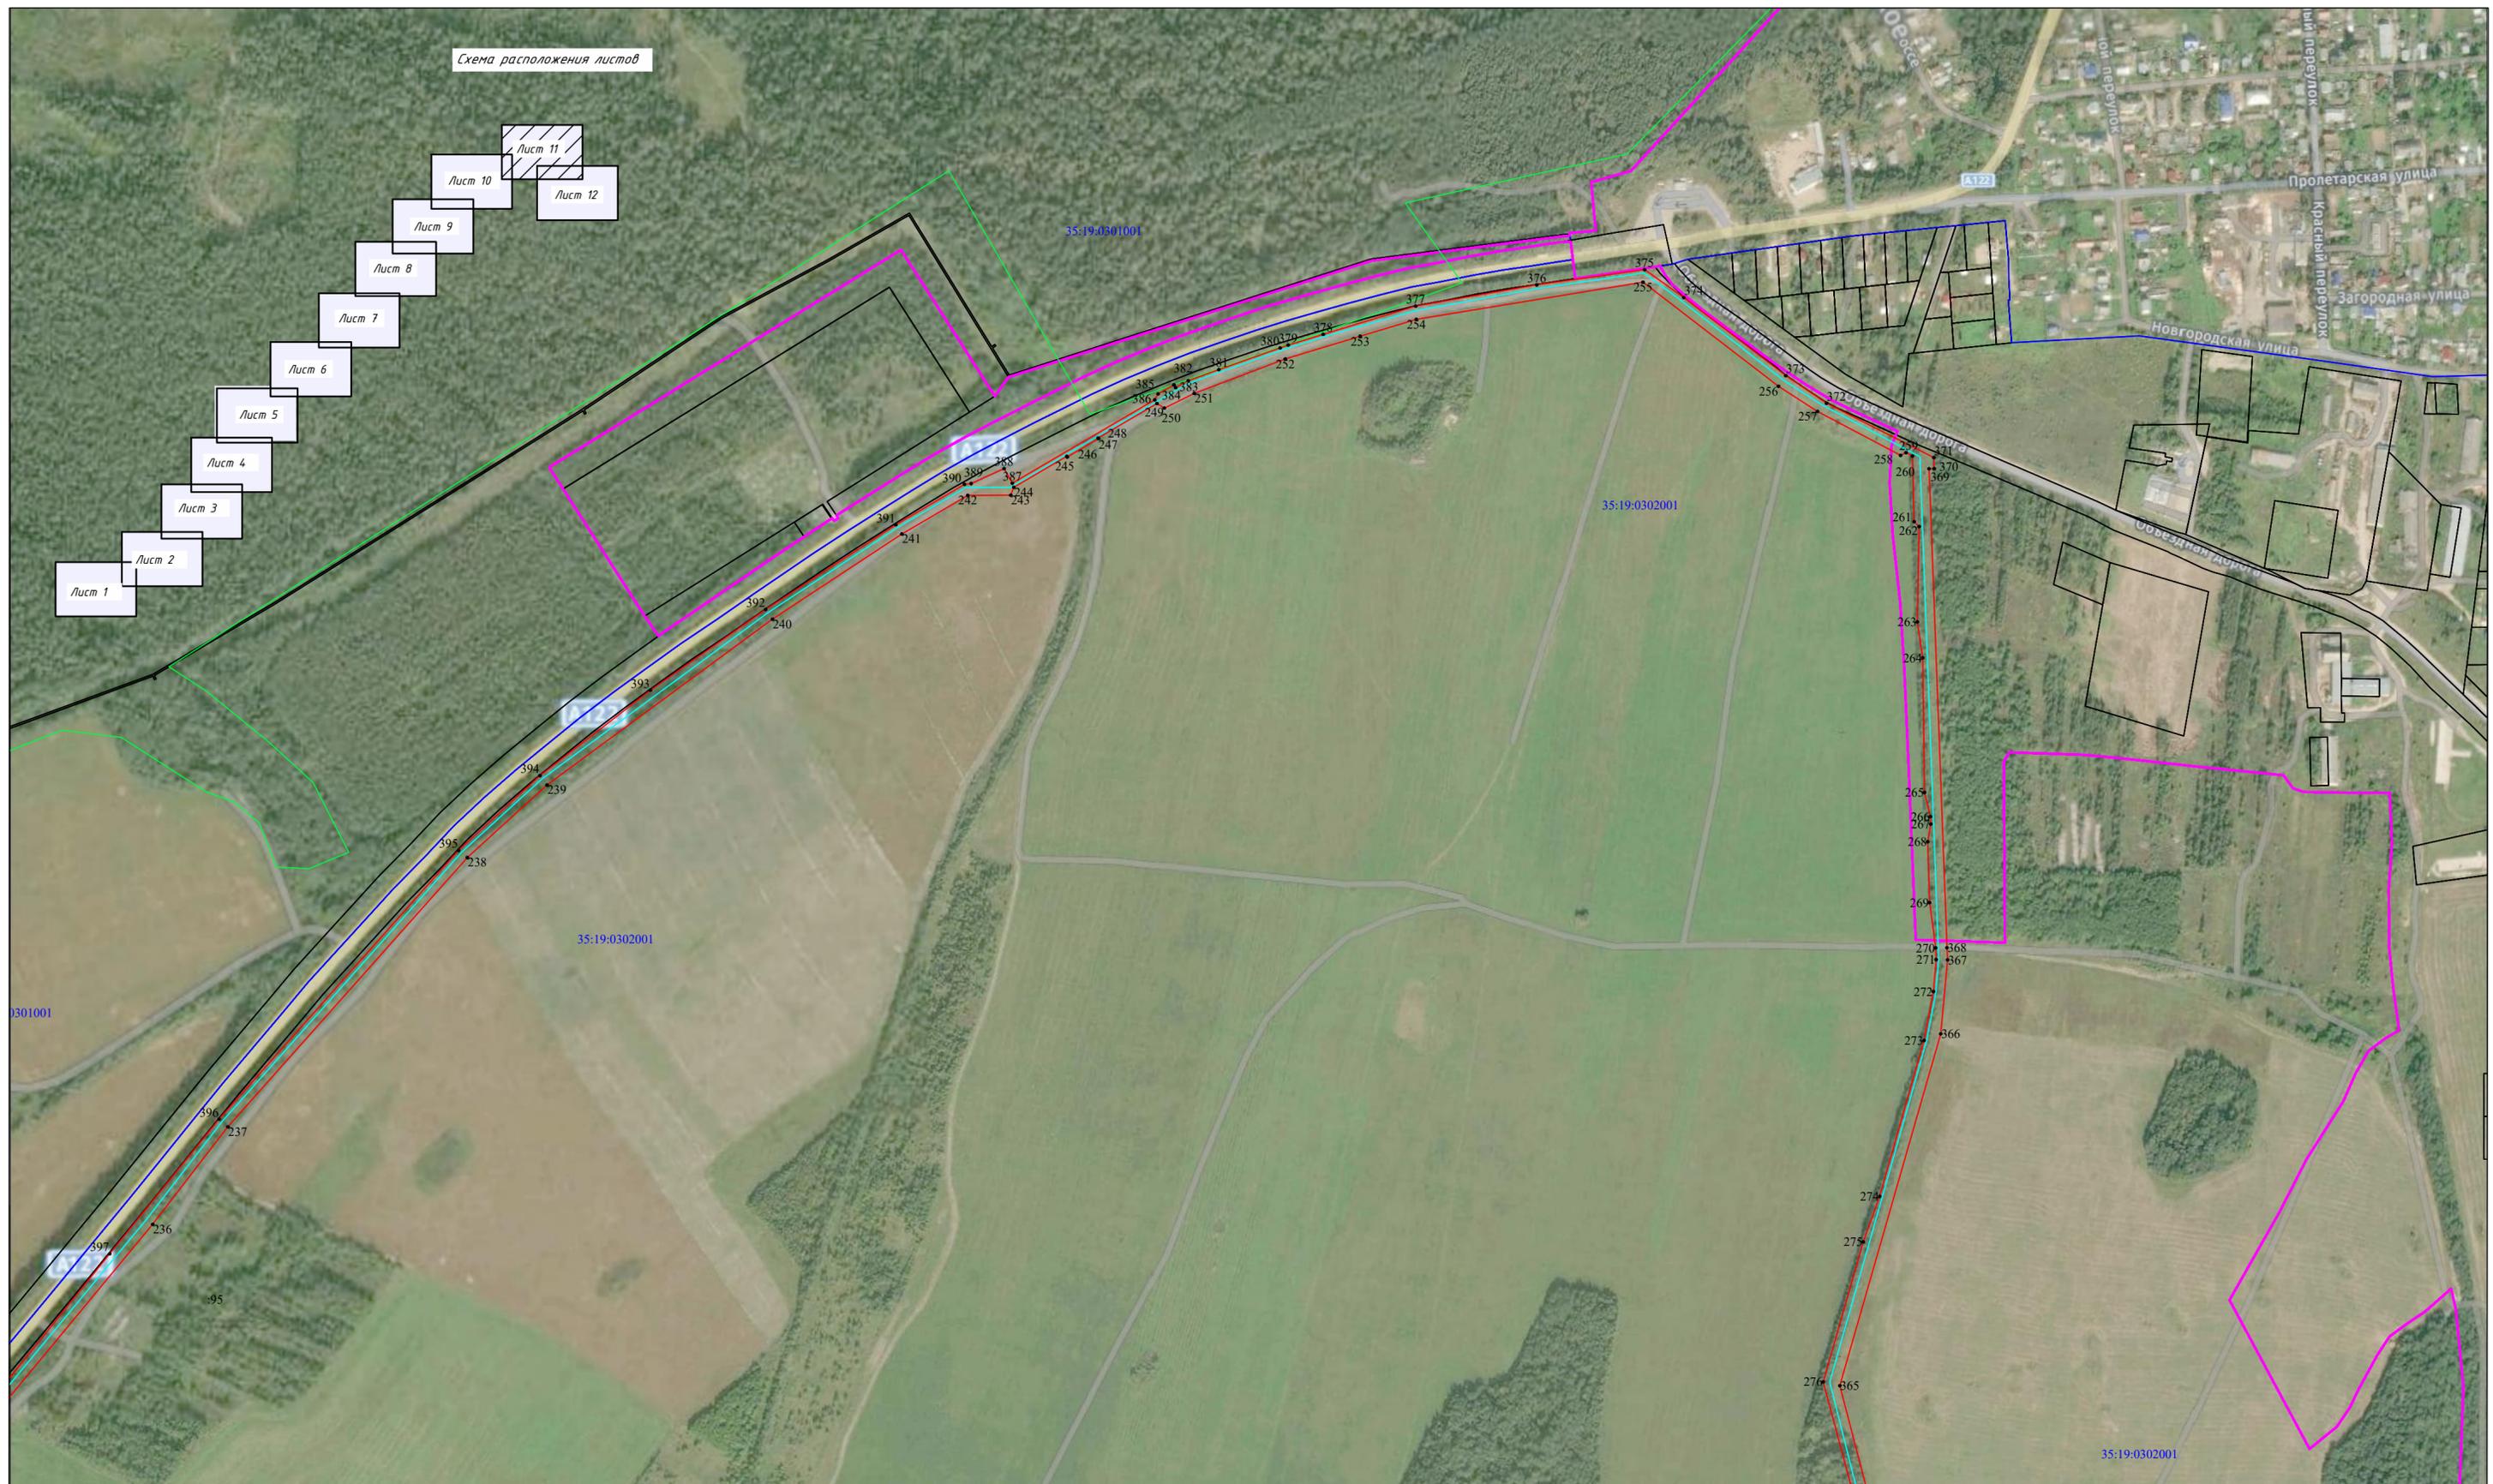

Масштаб 1:5000


УСЛОВНЫЕ ОБОЗНАЧЕНИЯ

- - существующая часть границы, имеющиеся в ЕГРН сведения достаточны для определения ее местоположения
- - границы кадастрового квартала;
- - граница населенного пункта;
- - граница объекта капитального строительства;
- - проектное местоположение газопровода;
- - проектные границы публичного сервитута;
- :66 - обозначение номера земельного участка;
- 35:10:0304018 - обозначение кадастрового квартала;
- :25 - обозначение объекта капитального строительства
- 101 • - характерные точки границы публичного сервитута
- 35:10-6.148 - обозначение зон с особыми условиями использования территории
- - граница зон с особыми условиями использования территории

Схема расположения границ публичного сервитута



Схема расположения листов

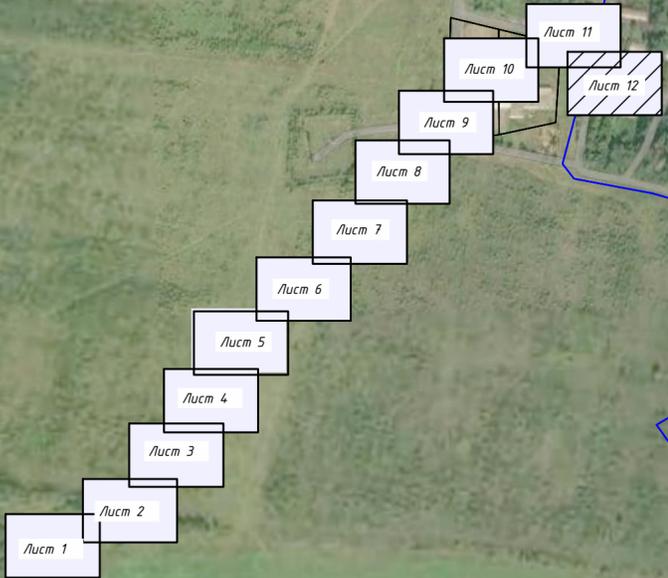

Масштаб 1:5000	<ul style="list-style-type: none"> - существующая часть границы, имеющиеся в ЕГРН сведения достаточны для определения ее местоположения - границы кадастрового квартала; - граница населенного пункта; - граница объекта капитального строительства; 	<ul style="list-style-type: none"> - проектное местоположение газопровода; - проектные границы публичного сервитута; - обозначение номера земельного участка; - обозначение кадастрового квартала; - обозначение объекта капитального строительства 	<ul style="list-style-type: none"> - характерные точки границы публичного сервитута - обозначение зон с особыми условиями использования территории - граница зон с особыми условиями использования территории
----------------	--	---	---