


(наименование документа об утверждении, включая наименования органов государственной власти
наименования органов государственной власти или органов местного самоуправления, принявших
решение об утверждении схемы или подписавших соглашение о перераспределении земельных участков)

от _____ № _____

Схема расположения земельного участка или земельных участков на кадастровом плане территории

Условный номер земельного участка 35:19:0103002:3У		
Площадь земельного участка 2608 кв.м.		
Обозначение характерных точек границы	Координаты, м	
	X	Y
1	2	3
н1	311022.58	1301302.92
н2	311026.24	1301314.66
н3	311023.00	1301326.55
н4	311017.83	1301337.46
1	311011.64	1301351.64
17	311006.88	1301347.80
16	310996.16	1301340.01
15	310981.55	1301333.57
1	310985.33	1301322.77
4	310976.64	1301319.74
н5	310953.77	1301311.77
н6	310961.42	1301283.05
н7	310990.24	1301292.41
н8	311015.84	1301300.73
н1	311022.58	1301302.92

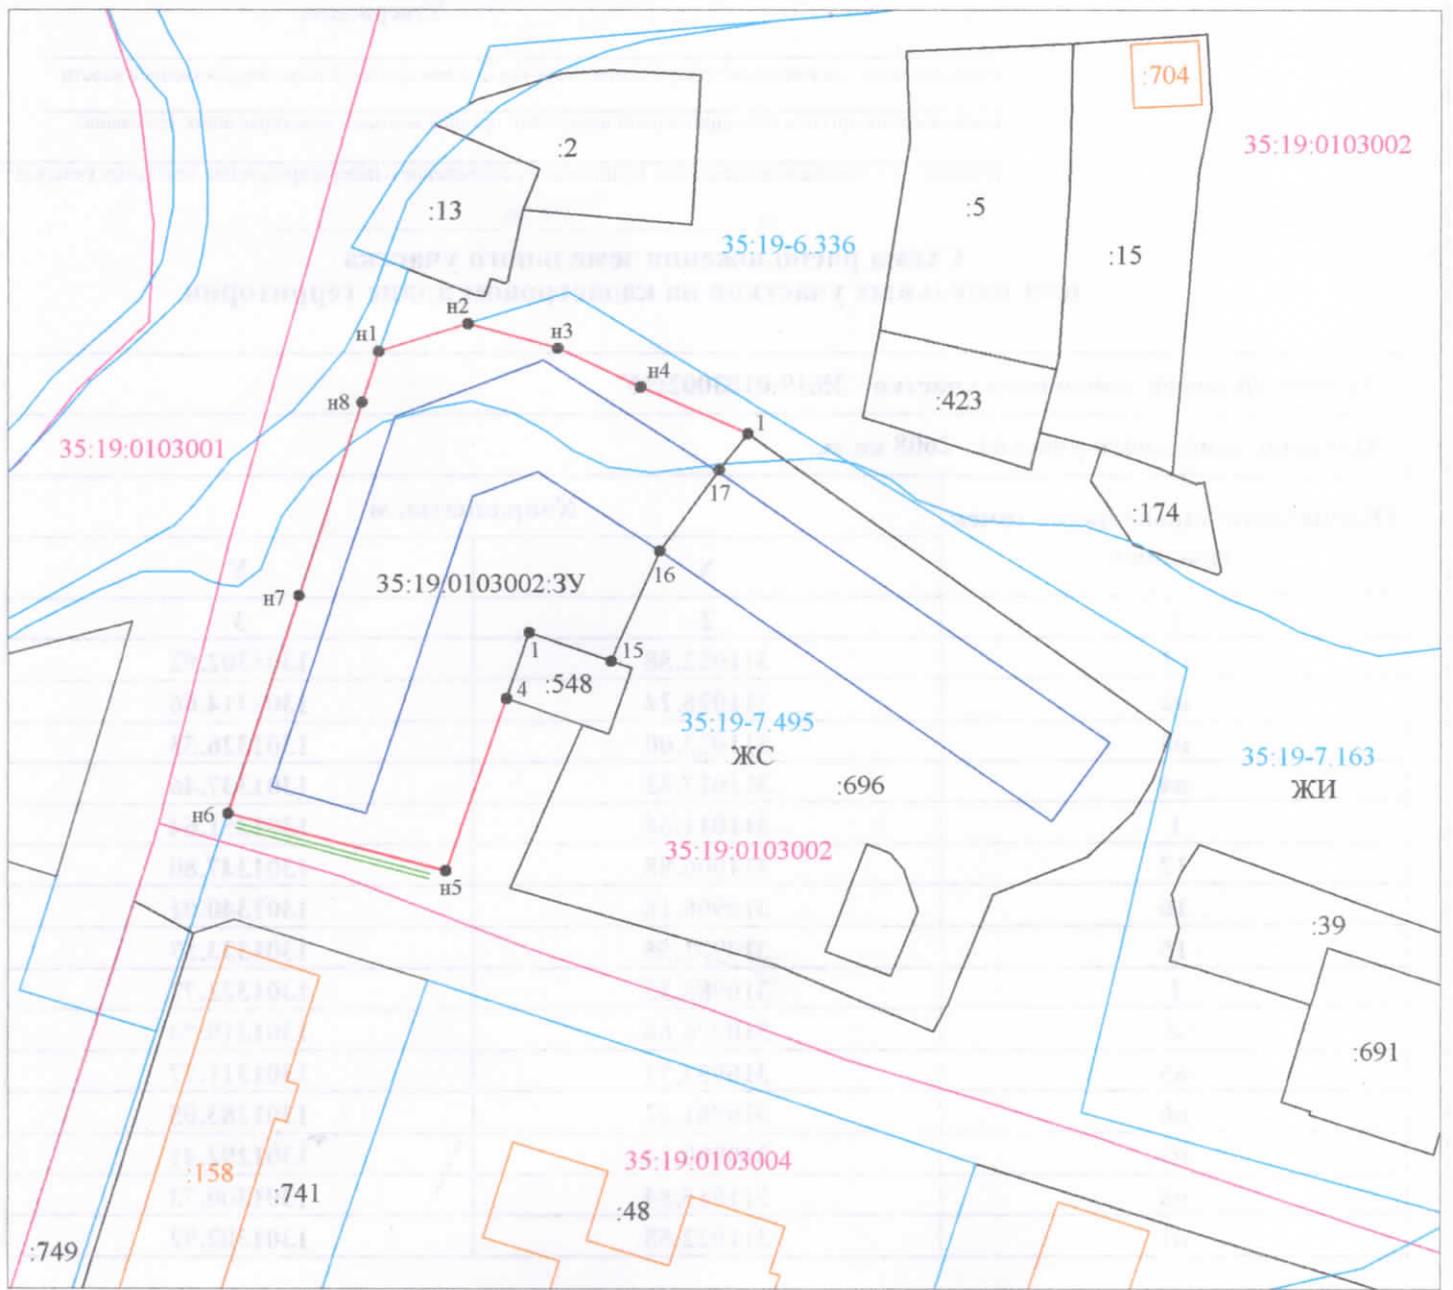

Условные обозначения:

- - граница кадастрового квартала
- - вновь образованная часть границы, сведения о которой достаточны для определения ее местоположения
- - существующая часть границы, имеющиеся в ЕГРН сведения о которой достаточны для определения ее местоположения
- - граница объектов капитального строительства
- - граница ОКС (многоквартирный жилой дом)
- - граница зоны с особыми условиями использования территории
- - обозначение доступа к образуемому земельному участку
- - номер кадастрового квартала

35:19:0103002

35:19:0103002:3У - обозначение образуемого земельного участка

:548 - обозначение земельного участка

:704 - обозначение объекта капитального строительства

35:19-7.495 - обозначение зоны с особыми условиями использования территории

н1 ● - вновь образованная характерная точка границы, сведения о которой позволяют однозначно определить ее положение на местности

● 1 - характерная точка границы, сведения о которой позволяют однозначно определить ее положение на местности

ЖС - обозначение территориальной зоны

Система координат: МСК 35

Масштаб 1:1000