

# Утверждена

(наименование документа об утверждении, включая

наименования органов государственной власти или


органов местного самоуправления, принявших

решение об утверждении схемы или подписавших соглашение о перераспределении земельных участков)

от \_\_\_\_\_ г. № \_\_\_\_\_

## Схема расположения земельного участка или земельных участков на кадастровом плане территории

Условный номер земельного участка: 35:19:0302002:3У								
Площадь земельного участка : 3182 кв.м.								
Обозначение характерных точек границы	Координаты, м		Обозначение характерных точек границы	Координаты, м		Обозначение характерных точек границы	Координаты, м	
	X	Y		X	Y		X	Y
н1	309657.33	1300915.53	2	309713.60	1300967.09	н12	309673.24	1300971.86
н2	309695.65	1300915.54	н7	309713.60	1300971.31	н13	309671.46	1300972.31
н3	309695.70	1300924.52	н8	309707.84	1300971.19	н14	309654.19	1300972.78
н4	309711.78	1300924.42	н9	309698.11	1300971.77	н15	309651.01	1300970.77
н5	309711.76	1300963.46	н10	309687.51	1300971.14	н16	309651.70	1300943.38
н6	309713.60	1300965.38	н11	309681.32	1300971.74	н1	309657.33	1300915.53

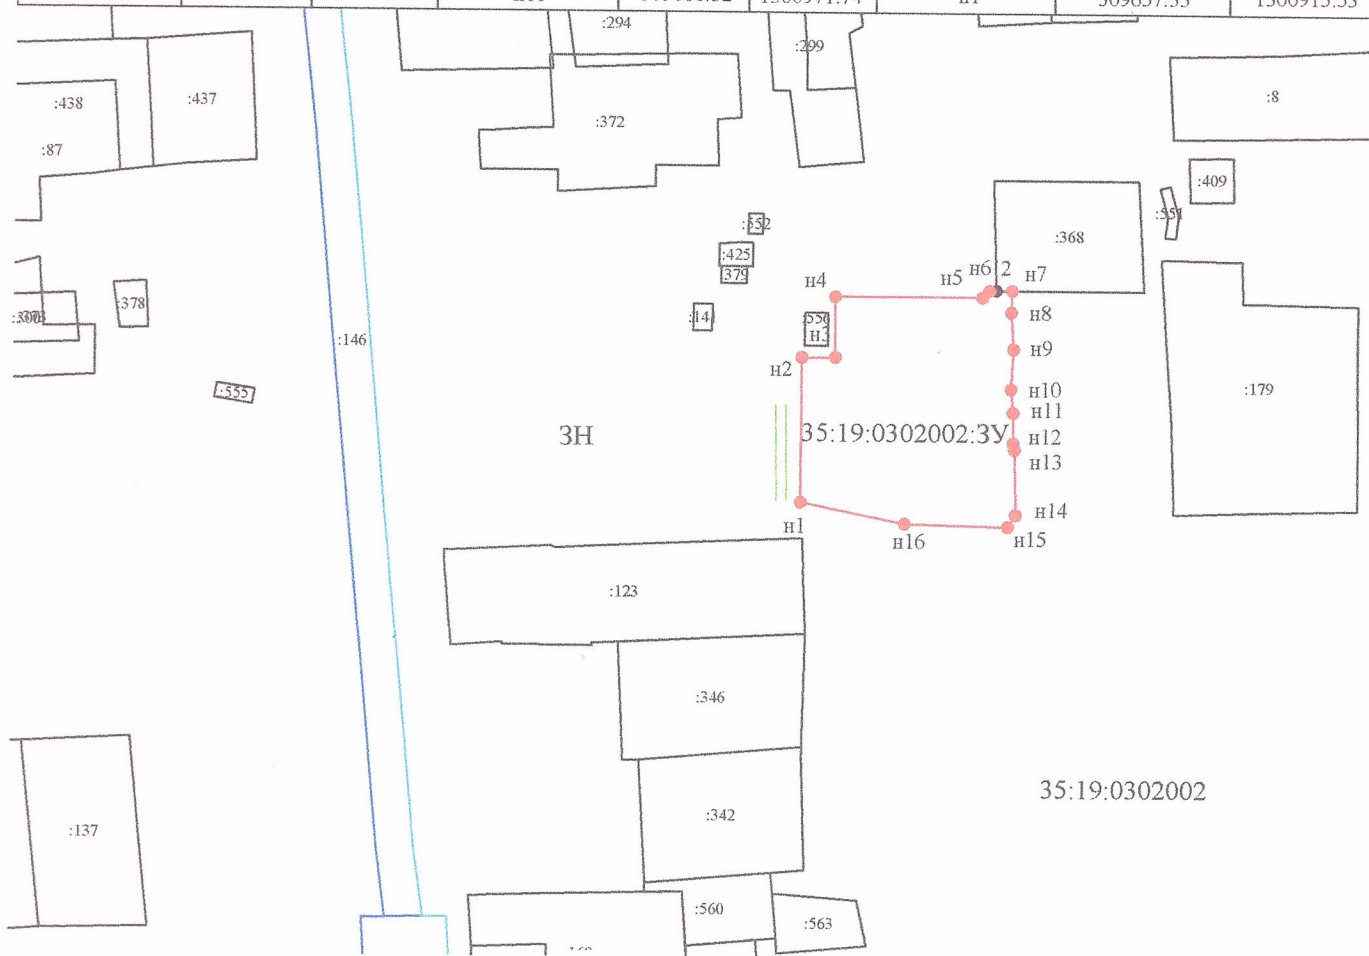

Система координат: МСК-35 1 зона

Условные обозначения:

Масштаб 1:2000

- - граница кадастрового квартала
- - вновь образованная часть границы, сведения о которой достаточны для определения ее местоположения
- - существующая часть границы, имеющиеся в ЕГРН сведения о которой достаточны для определения ее местоположения

35:19:0302002 - номер кадастрового квартала  
 35:19:0302002:3У - обозначение образуемого земельного участка

:123 - обозначение земельного участка

● н1 - характерная точка границы земельного участка, сведения о которой отсутствуют в ЕГРН, местоположение которой определено при кадастровых работах (новая характерная точка)

3Н — - обозначение территориальной зоны

— - доступ к образуемому земельному участку