ГЕНЕРАЛЬНЫЙ ПЛАН УСТЮЖЕНСКОГО МУНИЦИПАЛЬНОГО ОКРУГА ВОЛОГОДСКОЙ ОБЛАСТИ
ПРИМЕНИТЕЛЬНО К ТЕРРИТОРИИ В АДМИНИСТРАТИВНЫХ ГРАНИЦАХ ГОРОДА УСТЮЖНЫ УСТЮЖЕНСКОГО РАЙОНА

КАРТА ПЛАНИРУЕМОГО РАЗМЕЩЕНИЯ ОБЪЕКТОВ МЕСТНОГО ЗНАЧЕНИЯ МУНИЦИПАЛЬНОГО ОКРУГА, М 1: 5000

Условные обозначения:

сущ.	планир.	
		Граница населенного пункта
		Береговая полоса
		Граница земельного участка, сведения о которой содержатся в Едином государственном реестре недвижимости
		Граница объекта капитального строительства, сведения о которой содержатся в Едином государственном реестре недвижимости
		Функциональные зоны
сущ.	проект.	**Жилые зоны**
		Зона застройки индивидуальными жилыми домами
		Зона застройки среднеэтажными жилыми домами (от 5 до 8 этажей, включая мансардный)
		Зона смешанной и общественно-деловой застройки
		Общественно-деловые зоны
		Зона специализированной общественной застройки
		Многофункциональная общественно-деловая зона
		Зона исторической застройки
		Зоны рекреационного назначения
		Зона лесов
		Зона озелененных территорий общего пользования (лесопарки, парки, сады, скверы, бульвары, городские леса)
		Зона отдыха
		Зона режимных территорий
		Производственные зоны, зоны инженерной и транспортной инфраструктур
		Производственная зона
		Коммунально-складская зона
		Зона инженерной инфраструктуры
		Зона транспортной инфраструктуры
		Производственная зона сельскохозяйственных предприятий
		Зоны специального назначения
		Зона кладбищ

планир. к размещ.	планир. к реконстр.	**Объекты местного значения**
		Объекты социальной инфраструктуры, находящиеся в муниципальной собственности
		Объект культурно-просветительного назначения (Музей)
		Объекты образования, находящиеся в муниципальной собственности
		Общеобразовательная организация
		Дошкольная образовательная организация
		Объекты связи, общественного питания, торговли и бытового обслуживания
		Объекты торговли, общественного питания
		Объекты физической культуры и массового спорта, находящиеся в муниципальной собственности
		Спортивное сооружение (спортивная площадка)
		Объект спорта, включающий раздельно нормируемые спортивные сооружения (объекты) (в т.ч. физкультурно-оздоровительный комплекс)
		Объекты физкультурно-досугового назначения и активного отдыха
планир. к размещ.	планир. к реконстр.	Объекты электро-, тепло-, газо- и водоснабжения населения, водоотведения:
		Электроснабжение
		Электрическая подстанция 10 кВ
		Линии электропередачи 10 кВ
		Теплоснабжение и газоснабжение
		Источник тепловой энергии
		Пункт редуцирования газа
		Газопровод распределительный среднего давления
		Газопровод распределительный высокого давления
		Водоснабжение и водоотведение
		Артезианская скважина
		Канализационная насосная станция (КНС)
		Насосная станция дождевой канализации (НСДК)
		Очистные сооружения (КОС)
		Очистные сооружения дождевой канализации
		Водопровод
		Канализация самотечная
		Канализация напорная
		Канализация дождевая самотечная закрытая
		Канализация дождевая напорная
		Выпуски и ливнеотводы
планир. к размещ.	планир. к реконстр.	Автомобильные дороги местного значения
		Мостовое сооружение
		Улично-дорожная сеть (основная улица, местная улица, местная дорога, проезд)

М 1:5000
в 1 сантиметре 50 метров
100 50 0 100 200

ГЕНЕРАЛЬНЫЙ ПЛАН УСТЮЖЕНСКОГО МУНИЦИПАЛЬНОГО ОКРУГА ВОЛОГОДСКОЙ ОБЛАСТИ
ПРИМЕНИТЕЛЬНО К ТЕРРИТОРИИ В АДМИНИСТРАТИВНЫХ ГРАНИЦАХ ГОРОДА УСТЮЖНЫ УСТЮЖЕНСКОГО РАЙОНА
КАРТА ФУНКЦИОНАЛЬНЫХ ЗОН МУНИЦИПАЛЬНОГО ОКРУГА, М 1: 5000

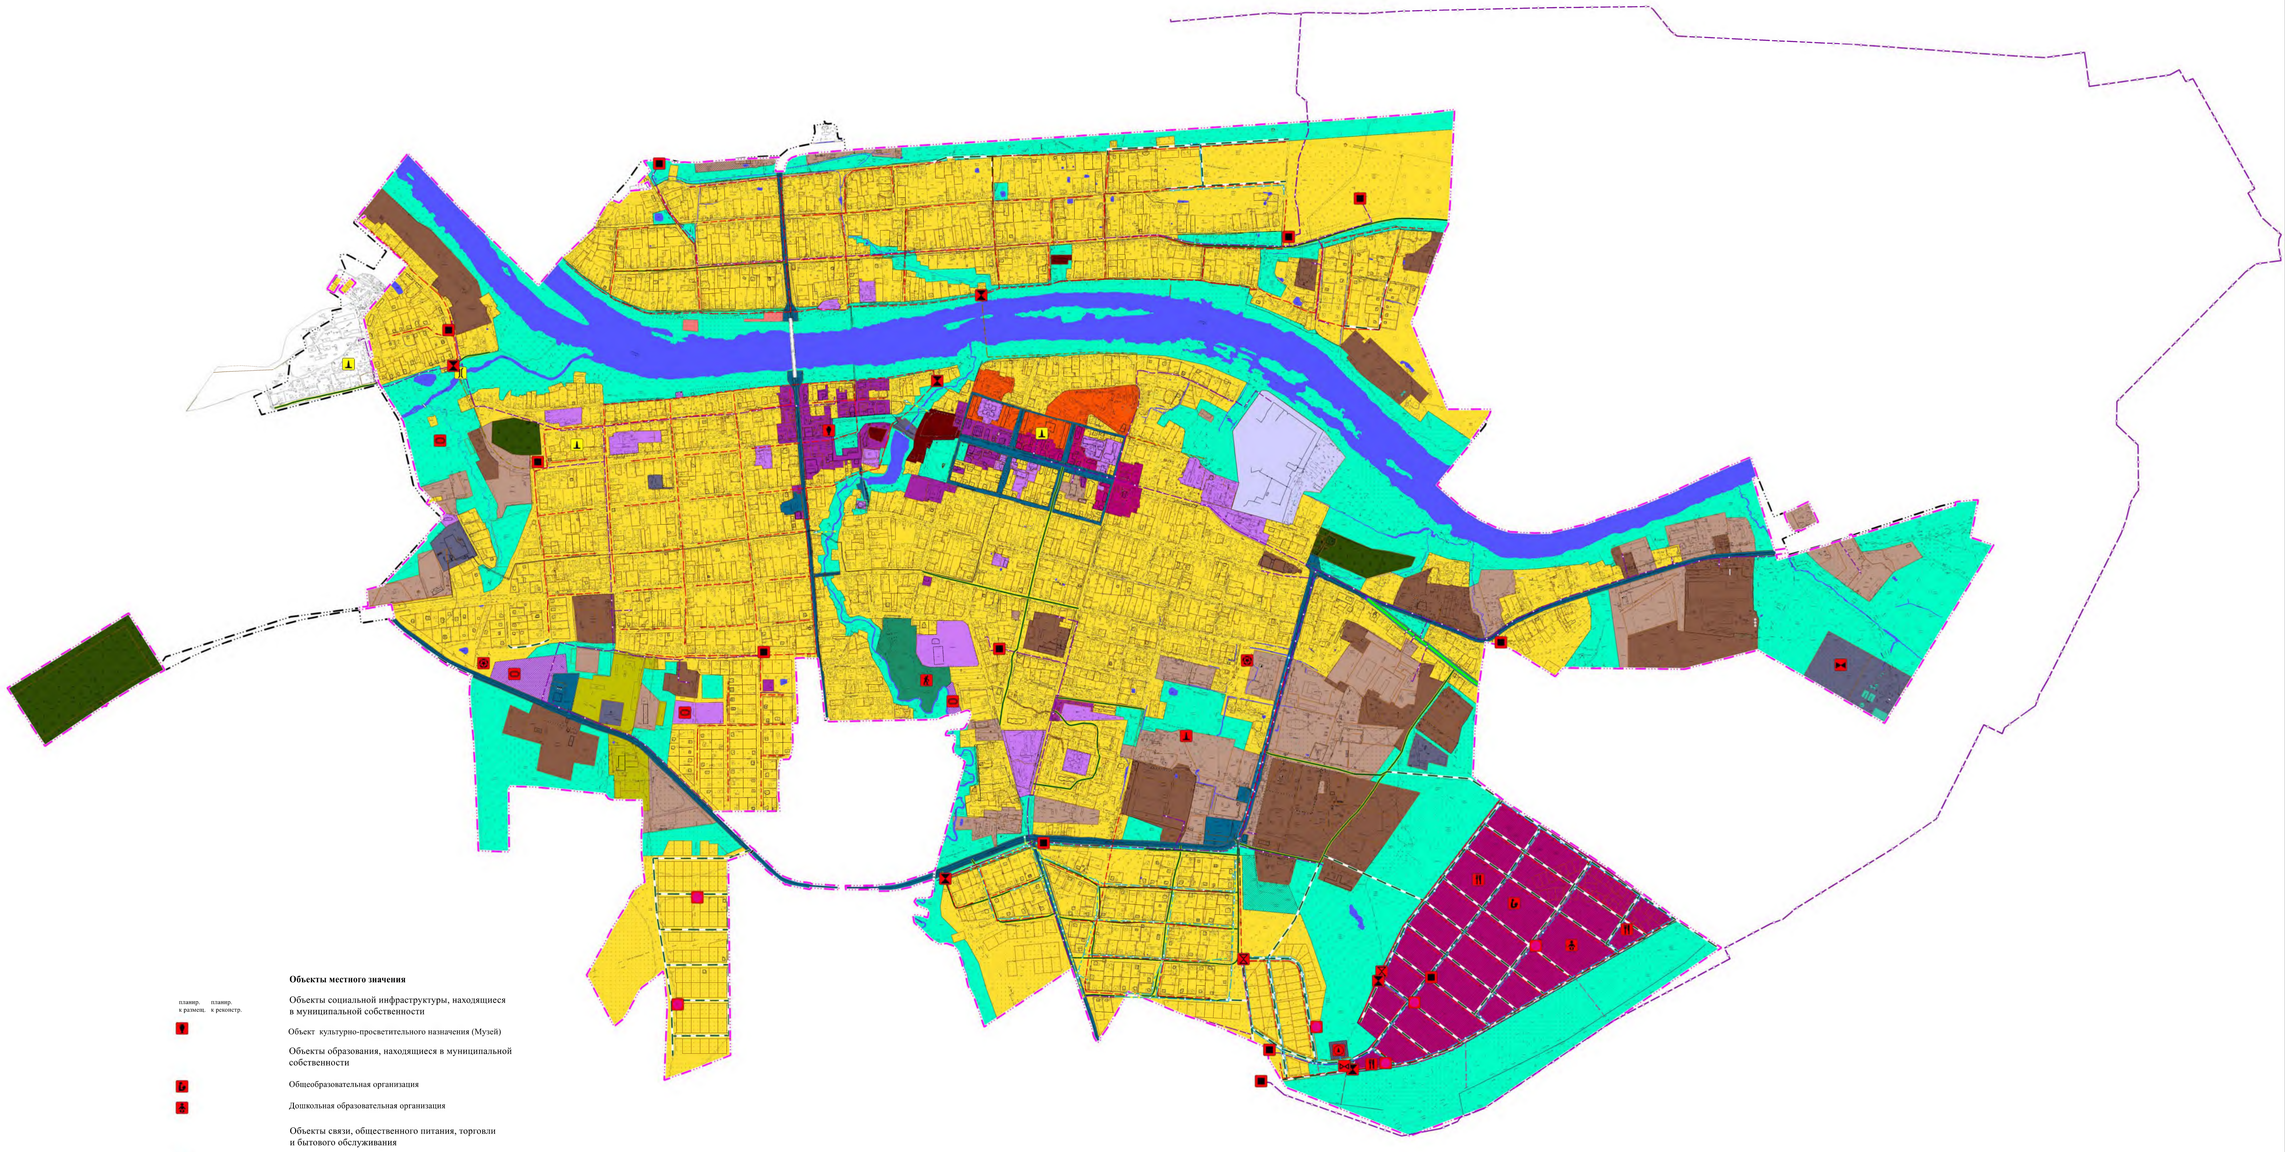

Условные обозначения:

сущ. планир.

Граница населенного пункта

Граница земельного участка, сведения о которой содержатся в Едином государственном реестре недвижимости

Граница объекта капитального строительства, сведения о которой содержатся в Едином государственном реестре недвижимости

Функциональные зоны

Жилые зоны

сущ. проект.

Зона застройки индивидуальными жилыми домами

Зона застройки среднеэтажными жилыми домами (от 5 до 8 этажей, включая мансардный)

Зона смешанной и общественно-деловой застройки

Общественно-деловые зоны

Зона специализированной общественной застройки

Многофункциональная общественно-деловая зона

Зона исторической застройки

Зоны рекреационного назначения

Зона лесов

Зона озелененных территорий общего пользования (лесопарки, парки, сады, скверы, бульвары, городские леса)

Зона отдыха

Зона режимных территорий

Производственные зоны, зоны инженерной и транспортной инфраструктур

Производственная зона

Коммунально-складская зона

Зона инженерной инфраструктуры

Зона транспортной инфраструктуры

Производственная зона сельскохозяйственных предприятий

Зоны специального назначения

Зона кладбищ

Объекты местного значения

планир. к размещ. планир. к реконстр.

Объекты социальной инфраструктуры, находящиеся в муниципальной собственности

Объект культурно-просветительного назначения (Музей)

Объекты образования, находящиеся в муниципальной собственности

Общеобразовательная организация

Дошкольная образовательная организация

Объекты связи, общественного питания, торговли и бытового обслуживания

Объекты торговли, общественного питания

Объекты физической культуры и массового спорта, находящиеся в муниципальной собственности

Спортивное сооружение (спортивная площадка)

Объект спорта, включающий раздельно нормируемые спортивные сооружения (объекты) (в т.ч. физкультурно-оздоровительный комплекс)

Объекты физкультурно-досугового назначения и активного отдыха

планир. к размещ. планир. к реконстр.

Объекты электро-, тепло-, газо- и водоснабжения населения, водоотведения:

Электроснабжение

Электрическая подстанция 10 кВ

Линии электропередачи 10 кВ

Теплоснабжение и газоснабжение

Источник тепловой энергии

Пункт редуцирования газа

Газопровод распределительный среднего давления

Газопровод распределительный высокого давления

Водоснабжение и водоотведение

Артезианская скважина

Канализационная насосная станция (КНС)

Насосная станция дождевой канализации (НСДК)

Очистные сооружения (КОС)

Очистные сооружения дождевой канализации

Водопровод

Канализация самотечная

Канализация напорная

Канализация дождевая самотечная закрытая

Канализация дождевая напорная

Выпуски и ливнеотводы

планир. к размещ. планир. к реконстр.

Автомобильные дороги местного значения

Мостовое сооружение

Улично-дорожная сеть (основная улица, местная улица, местная дорога, проезд)

планир. к размещ. планир. к реконстр.

Объекты регионального значения

Объекты в области транспорта

Медицинская организация особого типа

Объекты физической культуры и спорта, находящиеся в собственности области

Объект спорта, включающий раздельно нормируемые спортивные сооружения (объекты) (в т.ч. физкультурно-оздоровительный комплекс)

Автомобильные дороги общего пользования регионального или межмуниципального значения

Магистральная дорога регулируемого движения

Объекты в области энергетики

Газопровод распределительный высокого давления

М 1:5000
в 1 сантиметре 50 метров

100 50 0 100 200

ГЕНЕРАЛЬНЫЙ ПЛАН УСТЮЖЕНСКОГО МУНИЦИПАЛЬНОГО ОКРУГА ВОЛОГОДСКОЙ ОБЛАСТИ
ПРИМЕНИТЕЛЬНО К ТЕРРИТОРИИ В АДМИНИСТРАТИВНЫХ ГРАНИЦАХ ГОРОДА УСТЮЖНЫ УСТЮЖЕНСКОГО РАЙОНА

Материалы по обоснованию в виде карт

Теплоснабжение и газоснабжение, М 1:5000

Условные обозначения:

Граница населенного пункта

Функциональные зоны

Жилые зоны

Зона застройки индивидуальными жилыми домами

Зона застройки среднеэтажными жилыми домами (от 5 до 8 этажей, включая мансардный)

Зона смешанной и общественно-деловой застройки

Общественно-деловые зоны

Зона специализированной общественной застройки

Многофункциональная общественно-деловая зона

Зона исторической застройки

Зоны рекреационного назначения

Зона лесов

Зона озелененных территорий общего пользования (лесопарки, парки, сады, скверы, бульвары, городские леса)

Зона отдыха

Зона режимных территорий

Производственные зоны, зоны инженерной и транспортной инфраструктур

Производственная зона

Коммунально-складская зона

Зона инженерной инфраструктуры

Зона транспортной инфраструктуры

Производственная зона сельскохозяйственных предприятий

Зоны специального назначения

Зона кладбищ

Характеристики ограничений по экологическим и санитарно-эпидемиологическим условиям

Охранная зона трубопроводов (газопроводов, нефтепроводов и нефтепродуктопроводов, аммиакопроводов):

охранная зона газопроводов

Объекты местного значения

Объекты теплоснабжения и газоснабжения

Источник тепловой энергии

Пункт редуцирования газа

Теплопровод распределительный (квартальный)

Газопровод распределительный среднего давления

Газопровод распределительный высокого давления

Автомобильные дороги местного значения:

Магистральная улица общегородского значения

Улично-дорожная сеть (основная улица, местная улица, местная дорога, проезд)

Объекты регионального значения

Объекты в области энергетики

Газопровод распределительный высокого давления

Объекты в области транспорта:

Автомобильные дороги общего пользования регионального или межмуниципального значения

Магистральная дорога регулируемого движения

Объекты федерального значения:

Автомобильные дороги общего пользования федерального значения

М 1:5000
в 1 сантиметре 50 метров
100 50 0 100 200

ГЕНЕРАЛЬНЫЙ ПЛАН УСТЮЖЕНСКОГО МУНИЦИПАЛЬНОГО ОКРУГА ВОЛОГОДСКОЙ ОБЛАСТИ
ПРИМЕНИТЕЛЬНО К ТЕРРИТОРИИ В АДМИНИСТРАТИВНЫХ ГРАНИЦАХ ГОРОДА УСТЮЖНЫ УСТЮЖЕНСКОГО РАЙОНА

Материалы по обоснованию в виде карт.

Карта границ территорий, подверженных риску возникновения чрезвычайных ситуаций природного и техногенного характера, М 1:5000

Условные обозначения:

- Граница населенного пункта

Функциональные зоны

- Жилые зоны
- Зона застройки индивидуальными жилыми домами
- Зона застройки среднеэтажными жилыми домами (от 5 до 8 этажей, включая мансардный)
- Зона смешанной и общественно-деловой застройки
- Общественно-деловые зоны
- Зона специализированной общественной застройки
- Многофункциональная общественно-деловая зона
- Зона исторической застройки
- Зоны рекреационного назначения
- Зона лесов
- Зона озелененных территорий общего пользования (лесопарки, парки, сады, скверы, бульвары, городские леса)
- Зона отдыха
- Зона режимных территорий
- Производственные зоны, зоны инженерной и транспортной инфраструктур
- Производственная зона
- Коммунально-складская зона
- Зона инженерной инфраструктуры
- Зона транспортной инфраструктуры
- Производственная зона сельскохозяйственных предприятий
- Зоны специального назначения
- Зона кладбищ

Зоны с особыми условиями использования территории

- Охранная зона объектов электроэнергетики (объектов электросетевого хозяйства и объектов по производству электрической энергии)
- Охранная зона стационарных пунктов наблюдений за состоянием окружающей природной среды, ее загрязнением
- Зона ограничений передающего радиотехнического объекта, являющегося объектом капитального строительства

Характеристики ограничений по экологическим и санитарно-эпидемиологическим условиям

- Охранная зона объектов электроэнергетики (объектов электросетевого хозяйства и объектов по производству электрической энергии)
- Охранная зона линий и сооружений связи
- Санитарно-защитная зона
- Зоны санитарной охраны источников питьевого и хозяйственно-бытового водоснабжения, а также устанавливаемые в случаях, предусмотренных Водным кодексом Российской Федерации, в отношении подземных водных объектов зоны специальной охраны:
- Первый пояс зоны санитарной охраны источника водоснабжения
- Второй пояс зоны санитарной охраны источника водоснабжения
- Третий пояс зоны санитарной охраны источника водоснабжения

Объекты местного значения

Объекты социальной инфраструктуры, находящиеся в муниципальной собственности

- Административное здание
- Аптечная организация

Объекты производственной инфраструктуры

- Предприятие по обработке древесины, производству изделий из дерева (пилорама)
- Объект, связанный с производственной деятельностью
- Станция автозаправочная
- Предприятие микробиологической, пищевой, пищевкусовой промышленности
- Станция технического обслуживания
- Иные объекты придорожного сервиса

Объекты организаций ритуальных услуг и мест захоронения:

- Кладбище

Иные объекты

- Ветеринарная лечебница, питомник животных, кинологический центр, иной подобный объект
- Гидротехнические сооружения специального назначения (плотина)

Объекты электро-, тепло-, газо- и водоснабжения населения, водоотведения:

Электроснабжение

- Электрическая подстанция 10 кВ
- Линии электропередачи 10 кВ

Теплоснабжение и газоснабжение

- Источник тепловой энергии
- Пункт редуцирования газа
- Теплопровод распределительный (квартальный)
- Газопровод распределительный среднего давления
- Газопровод распределительный высокого давления

Водоснабжение и водоотведение

- Артезианская скважина
- Насосная станция
- Водопроводные очистные сооружения
- Канализационная насосная станция (КНС)
- Насосная станция дождевой канализации (НСДК)
- Очистные сооружения (КОС)
- Очистные сооружения дождевой канализации
- Водопровод
- Водовод
- Канализация самотечная
- Канализация напорная
- Канализация дождевая самотечная закрытая
- Канализация дождевая напорная
- Выпуски и ливнеотводы

Автомобильные дороги местного значения:

- Мостовое сооружение
- Магистральная улица общегородского значения
- Улично-дорожная сеть (основная улица, местная улица, местная дорога, проезд)

Территории, подверженные риску возникновения чрезвычайных ситуаций природного и техногенного характера

- Территории, подверженные риску возникновения чрезвычайных ситуаций природного характера (природным пожарам)
- Территории, подверженные опасным гидрологическим процессам:
  1- затоплению (реестровый номер 35:19-6.335)
  2- подтоплению (реестровый номер 35:19-6.336)
- Территории, подверженные риску возникновения чрезвычайных ситуаций техногенного характера
- Территории, подверженные риску возникновения чрезвычайных ситуаций техногенного характера (зона возможного расстекления при взрыве ТВС автомобильной цистерны)
- Территории, подверженные риску возникновения чрезвычайных ситуаций техногенного характера (зона детонации при взрыве магистрального газопровода диаметром 530 мм)

Объекты регионального значения

Объекты в области здравоохранения

- Лечебно-профилактическая медицинская организация, оказывающая медицинскую помощь в амбулаторных условиях и (или) в условиях дневного стационара
- Медицинская организация особого типа
- Медицинская организация, оказывающая скорую медицинскую помощь, ее структурное подразделение

Объекты в области энергетики

- Газопровод распределительный высокого давления
- Линии электропередачи 35 кВ
- Линии электропередачи 110 кВ

Объекты в области транспорта:

- Мостовое сооружение
- Автомобильные дороги общего пользования регионального или межмуниципального значения
- Магистральная дорога регулируемого движения

Объекты федерального значения

Объекты связи

- Объекты почтовой связи
- Автоматическая телефонная станция
- Телевизионный ретранслятор
- Линейно-кабельное сооружение электросвязи

Иные объекты

- Административное здание
- Объект ФСИН России
- Объекты обеспечения пожарной безопасности
- Стационарный пункт наблюдений за состоянием окружающей природной среды, ее загрязнением

Объекты в области транспорта:

- Автомобильные дороги общего пользования федерального значения

М 1:5000
в 1 сантиметре 50 метров

ГЕНЕРАЛЬНЫЙ ПЛАН УСТЮЖЕНСКОГО МУНИЦИПАЛЬНОГО ОКРУГА ВОЛОГОДСКОЙ ОБЛАСТИ ПРИМЕНИТЕЛЬНО К ТЕРРИТОРИИ В АДМИНИСТРАТИВНЫХ ГРАНИЦАХ ГОРОДА УСТЮЖНЫ УСТЮЖЕНСКОГО РАЙОНА

Материалы по обоснованию в виде карт.

КАРТА ОБЪЕКТОВ, ТЕРРИТОРИЙ И ЗОН, КОТОРЫЕ ОКАЗАЛИ ВЛИЯНИЕ НА УСТАНОВЛЕНИЕ ФУНКЦИОНАЛЬНЫХ ЗОН И ПЛАНИРУЕМОЕ РАЗМЕЩЕНИЕ ОБЪЕКТОВ МЕСТНОГО ЗНАЧЕНИЯ МУНИЦИПАЛЬНОГО ОКРУГА ИЛИ ОБЪЕКТОВ ФЕДЕРАЛЬНОГО ЗНАЧЕНИЯ, ОБЪЕКТОВ РЕГИОНАЛЬНОГО ЗНАЧЕНИЯ, М 1: 5000

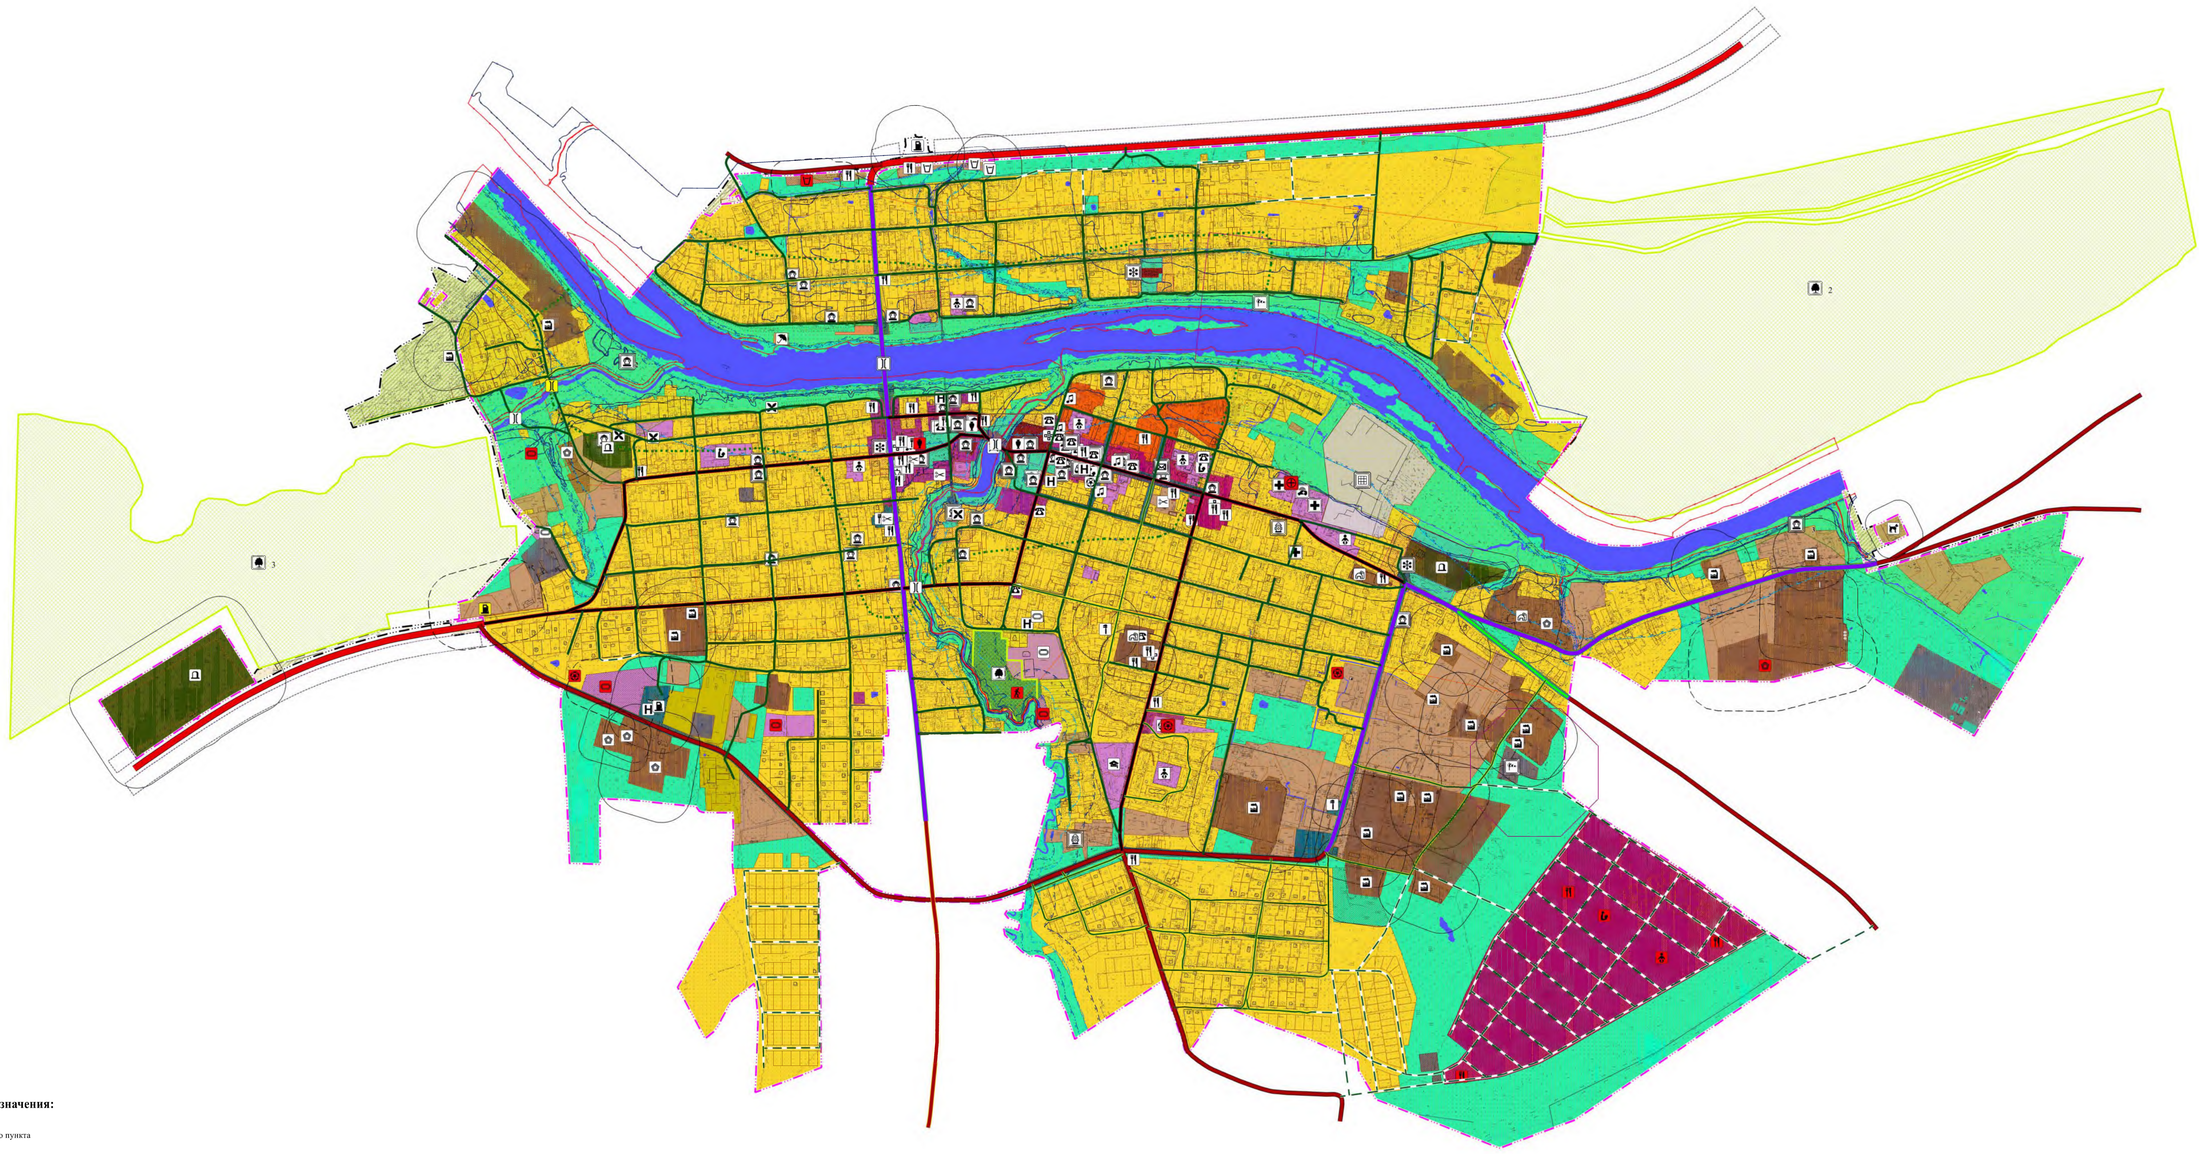

Условные обозначения:

суш. планир.

Граница населенного пункта

Береговая полоса

Граница земельного участка, сведения о которой содержатся в Едином государственном реестре недвижимости

Граница объекта капитального строительства, сведения о которой содержатся в Едином государственном реестре недвижимости

Граница Устюженского лесничества Вологодской области, сведения о которой содержатся в Едином государственном реестре недвижимости

Граница территории объекта культурного наследия

Функциональные зоны

суш. проект.

Жилые зоны

Зона застройки индивидуальными жилыми домами

Зона застройки среднеэтажными жилыми домами (от 5 до 8 этажей, включая мансардный)

Зона смешанной и общественно-деловой застройки

Общественно-деловые зоны

Зона специализированной общественной застройки

Многофункциональная общественно-деловая зона

Зона исторической застройки

Зоны рекреационного назначения

Зона лесов

Зона озелененных территорий общего пользования (лесопарки, парки, сады, скверы, бульвары, городские леса)

Зона отдыха

Зона режимных территорий

Производственные зоны, зоны инженерной и транспортной инфраструктур

Производственная зона

Коммунально-складская зона

Зона инженерной инфраструктуры

Зона транспортной инфраструктуры

Производственная зона сельскохозяйственных предприятий

Зоны специального назначения

Зона кладбищ

Зоны с особыми условиями использования территории

суш.

Зона регулирования застройки и хозяйственной деятельности, зона застройки высотой до 10 м

Зона регулирования застройки и хозяйственной деятельности, зона застройки высотой 10-17 м

Зона охраняемого природного ландшафта

Водоохранная зона

Прибрежная защитная полоса

Зона затопления (реестровый номер 35:26-6.335)

Зона подтопления (реестровый номер 35:19-6.336)

Придорожные полосы автомобильных дорог

Охранная зона стационарных пунктов наблюдений за состоянием окружающей природной среды, ее загрязнением

Охранная зона объекта культурного наследия

Характеристики ограничений по экологическим и санитарно-эпидемиологическим условиям

суш. проект.

Санитарно-защитная зона

Объекты местного значения

	суш.	планир. к размещ.	планир. к реконстр.	планир. к ликвид.
Объекты социальной инфраструктуры, находящиеся в муниципальной собственности				
Административное здание				
Объект культурно-досугового (клубного) типа				
Зрелищная организация				
Аптечная организация				
Объект культурно-просветительного назначения (Музей)				
Объекты образования, находящиеся в муниципальной собственности				
Общеобразовательная организация				
Дошкольная образовательная организация				
Организация дополнительного образования				
Объекты связи, общественного питания, торговли и бытового обслуживания				
Объекты торговли, общественного питания	суш.			
Непроизводственные объекты коммунально-бытового обслуживания и предоставления персональных услуг (далее - объект коммунально-бытовых и персональных услуг)				
Межпоселенческие библиотеки:				
Объект культурно-просветительного назначения (библиотека)	суш.			
Объекты физической культуры и массового спорта, находящиеся в муниципальной собственности				
Спортивное сооружение (спортивная площадка)				
Объект спорта, включающий раздельно нормируемые спортивные сооружения (объекты) (в т.ч. физкультурно-оздоровительный комплекс)				
Объекты физкультурно-досугового назначения и активного отдыха				
Объекты массового отдыха жителей поселения				
Специализированные (планируемые к размещению) коллективные средства размещения				
Благоустроенный пляж, место массовой околоводной рекреации				
Иные объекты				
Объект религиозной организации (объединения)				
Ветеринарная лечебница, питомник животных, кинологический центр, иной подобный объект				
Объекты производственной инфраструктуры				
Предприятие по обработке древесины, производству изделий из дерева (пилорама)				
Объект, связанный с производственной деятельностью				
Предприятие микробиологической, пищевой, пищевкусовой промышленности				
Станция автозаправочная				
Станция технического обслуживания				
Иные объекты придорожного сервиса				
Объекты организаций ритуальных услуг и мест захоронения:				
Кладбище				
Мостовое сооружение				
Магистральная улица общегородского значения				
Улично-дорожная сеть (основная улица, местная улица, местная дорога, проезд)				

Объекты регионального значения

	суш.	планир. к размещ.	планир. к реконстр.	планир. к ликвид.
Объекты в области образования				
Организация, реализующая программы профессионального и высшего образования				
Объекты в области здравоохранения				
Лечебно-профилактическая, оказывающая медицинскую помощь стационарно, ее структурное подразделение				
Медицинская организация особого типа				
Медицинская организация, оказывающая скорую медицинскую помощь, ее структурное подразделение				
Объекты физической культуры и спорта, находящиеся в собственности области				
Объект спорта, включающий раздельно нормируемые спортивные сооружения (объекты) (в т.ч. физкультурно-оздоровительный комплекс)				
Объекты в области природопользования:				
Особо охраняемые природные территории регионального значения:				
Памятник природы 1 - «Дендропарк» (реестровый номер 35:19-6.5) 2 - «Сосновый бор «Шишкина нива»» (реестровый номер 35:19-6.12) 3 - «Урочище «Подососенье»» (реестровый номер 35:19-6.42)				
Объекты культурного наследия регионального значения				
Памятник				
Мостовое сооружение				
Автомобильные дороги общего пользования регионального или межмуниципального значения				
Магистральная дорога регулируемого движения				

Объекты федерального значения

Объекты связи

Объекты почтовой связи

Иные объекты

Административное здание

Непроизводственный объект по предоставлению населению правовых, финансовых, консультационных и иных подобных услуг (далее - объект правовых, финансовых, консультационных и иных услуг)

Объект ФСИН России

Объекты обеспечения пожарной безопасности

Стационарный пункт наблюдений за состоянием окружающей природной среды, ее загрязнением

Объекты культурного наследия федерального значения:

Памятник.

Ансамбль.

Памятник.
1. Культурный слой города Устюжны в границах крепости 1609-1614 гг., XIII-начало XX века.
Выявленные объекты археологического наследия:
2. Игумново IV, городище

Автомобильные дороги общего пользования федерального значения

М 1:5000
в 1 сантиметре 50 метров

100 50 0 100 200

ГЕНЕРАЛЬНЫЙ ПЛАН УСТЮЖЕНСКОГО МУНИЦИПАЛЬНОГО ОКРУГА ВОЛОГОДСКОЙ ОБЛАСТИ
ПРИМЕНИТЕЛЬНО К ТЕРРИТОРИИ В АДМИНИСТРАТИВНЫХ ГРАНИЦАХ ГОРОДА УСТЮЖНЫ УСТЮЖЕНСКОГО РАЙОНА

Материалы по обоснованию в виде карт

Транспортная инфраструктура, М 1:5000

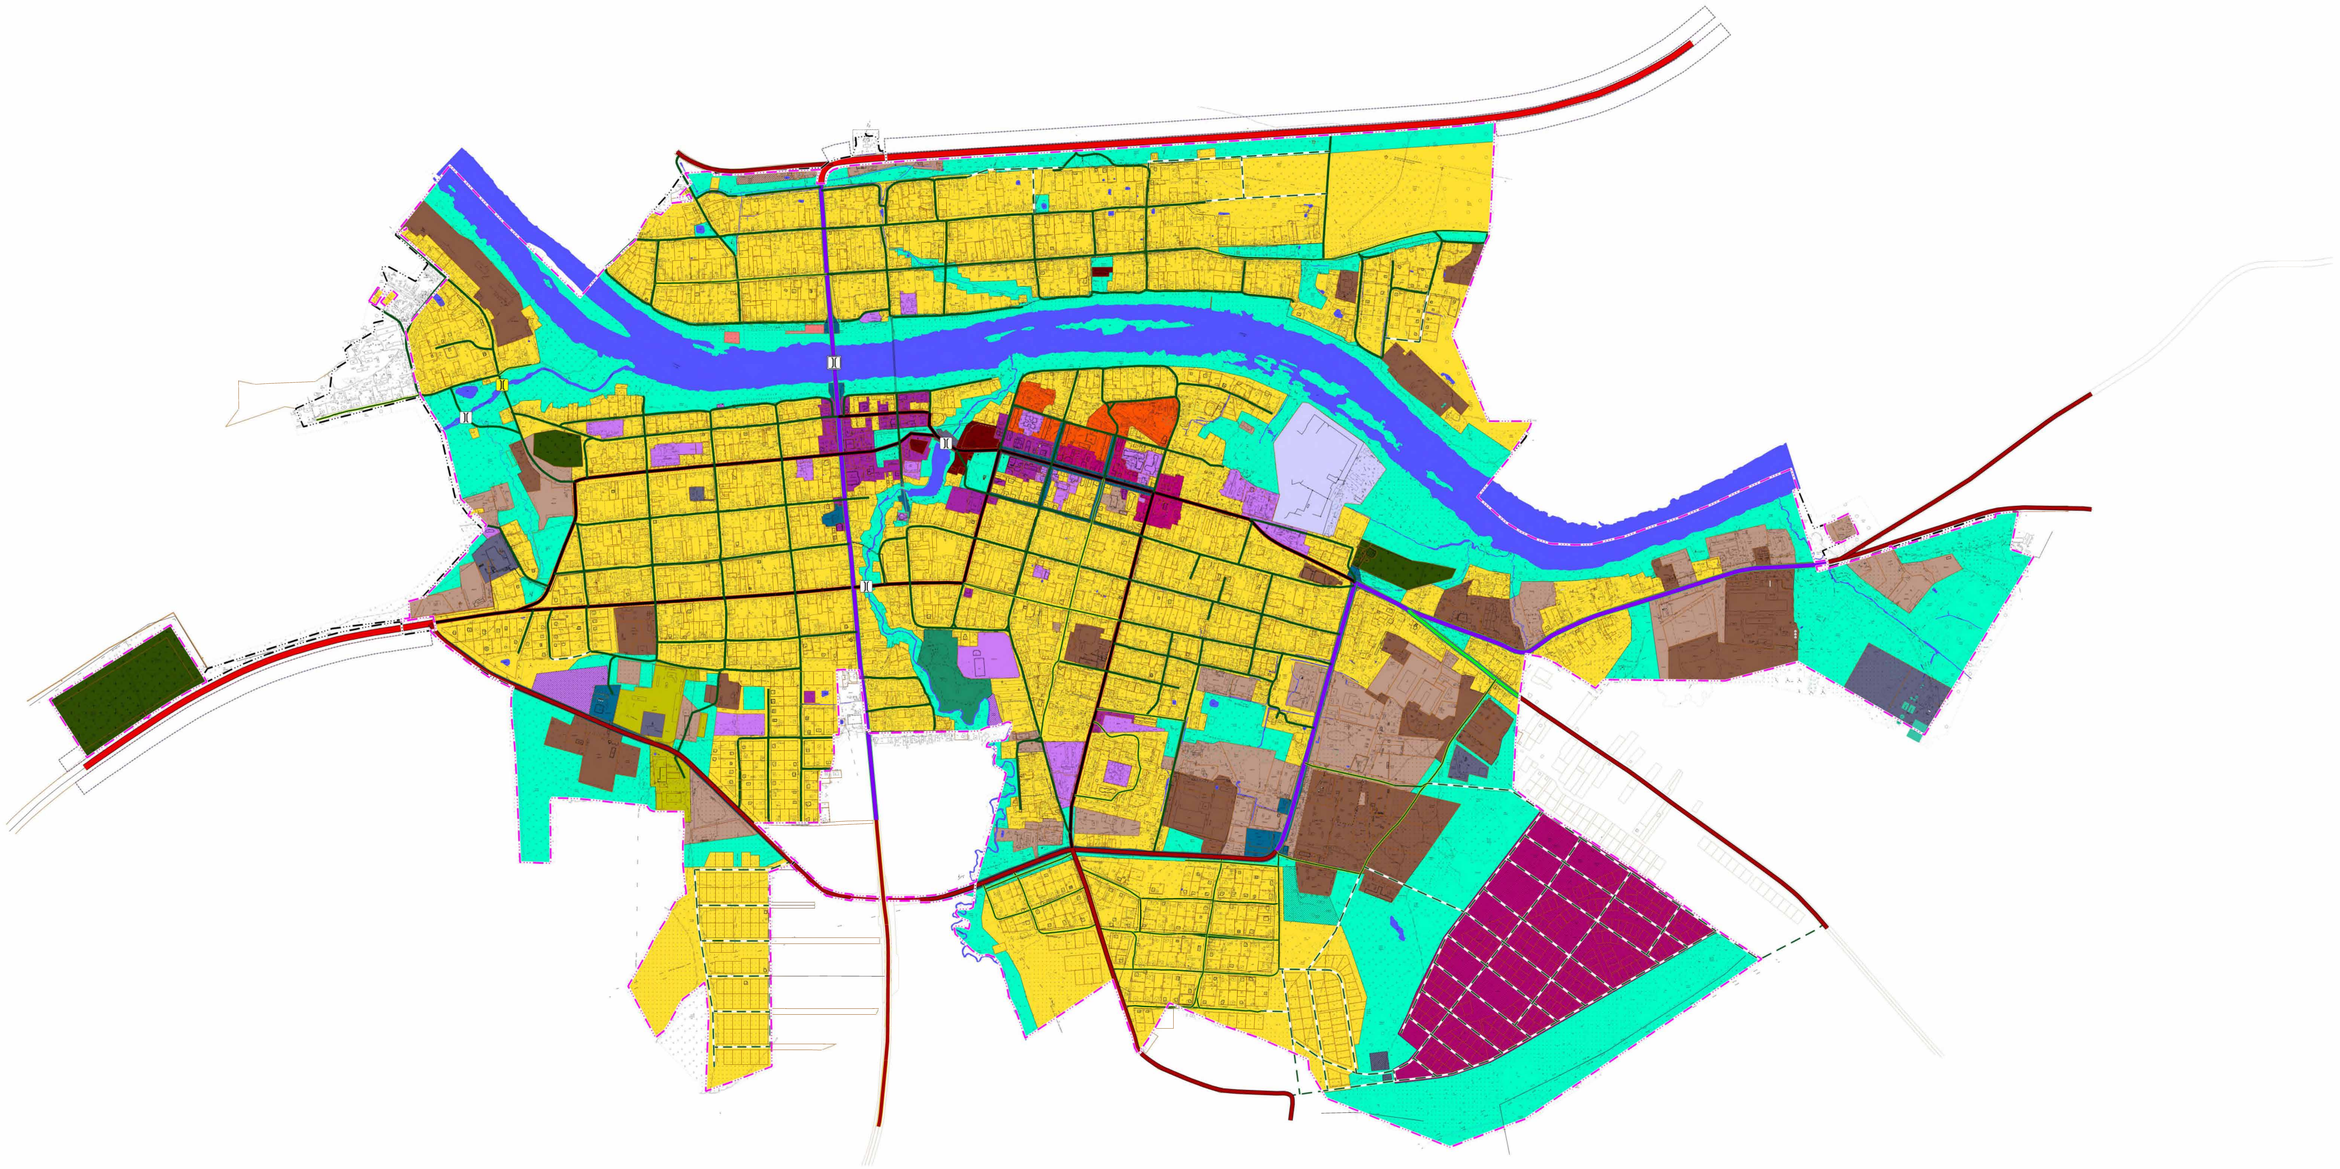

Условные обозначения:

суш. планир.

Граница населенного пункта

Граница земельного участка, сведения о которой содержатся в Едином государственном реестре недвижимости

Граница объекта капитального строительства, сведения о которой содержатся в Едином государственном реестре недвижимости

Функциональные зоны

суш. проект.

Жилые зоны

Зона застройки индивидуальными жилыми домами

Зона застройки среднеэтажными жилыми домами (от 5 до 8 этажей, включая мансардный)

Зона смешанной и общественно-деловой застройки

Общественно-деловые зоны

Зона специализированной общественной застройки

Многофункциональная общественно-деловая зона

Зона исторической застройки

Зоны рекреационного назначения

Зона лесов

Зона озелененных территорий общего пользования (лесопарки, парки, сады, скверы, бульвары, городские леса)

Зона отдыха

Зона режимных территорий

Производственные зоны, зоны инженерной и транспортной инфраструктур

Производственная зона

Коммунально-складская зона

Зона инженерной инфраструктуры

Зона транспортной инфраструктуры

Производственная зона сельскохозяйственных предприятий

Зоны специального назначения

Зона кладбищ

суш.

Зоны с особыми условиями использования территории

Придорожные полосы автомобильных дорог

Объекты местного значения:

суш.	планир. к размещ.	планир. к реконстр.	планир. к ликвид.	
				Мостовое сооружение
				Магистральная улица общегородского значения
				Уличино-дорожная сеть (основная улица, местная улица, местная дорога, проезд)

Объекты регионального значения:

суш.	планир. к размещ.	планир. к реконстр.	планир. к ликвид.	
				Мостовое сооружение
				Автомобильные дороги общего пользования регионального или межмуниципального значения
				Магистральная дорога регулируемого движения

Объекты федерального значения:

суш.	планир. к размещ.	планир. к реконстр.	планир. к ликвид.	
				Автомобильные дороги общего пользования федерального значения

М 1:5000

В 1 сантиметре 50 метров

100 50 0 100 200

ГЕНЕРАЛЬНЫЙ ПЛАН УСТЮЖЕНСКОГО МУНИЦИПАЛЬНОГО ОКРУГА ВОЛОГОДСКОЙ ОБЛАСТИ
ПРИМЕНИТЕЛЬНО К ТЕРРИТОРИИ В АДМИНИСТРАТИВНЫХ ГРАНИЦАХ ГОРОДА УСТЮЖНЫ УСТЮЖЕНСКОГО РАЙОНА

Материалы по обоснованию в виде карт

Электроснабжение и связь, М 1:5000

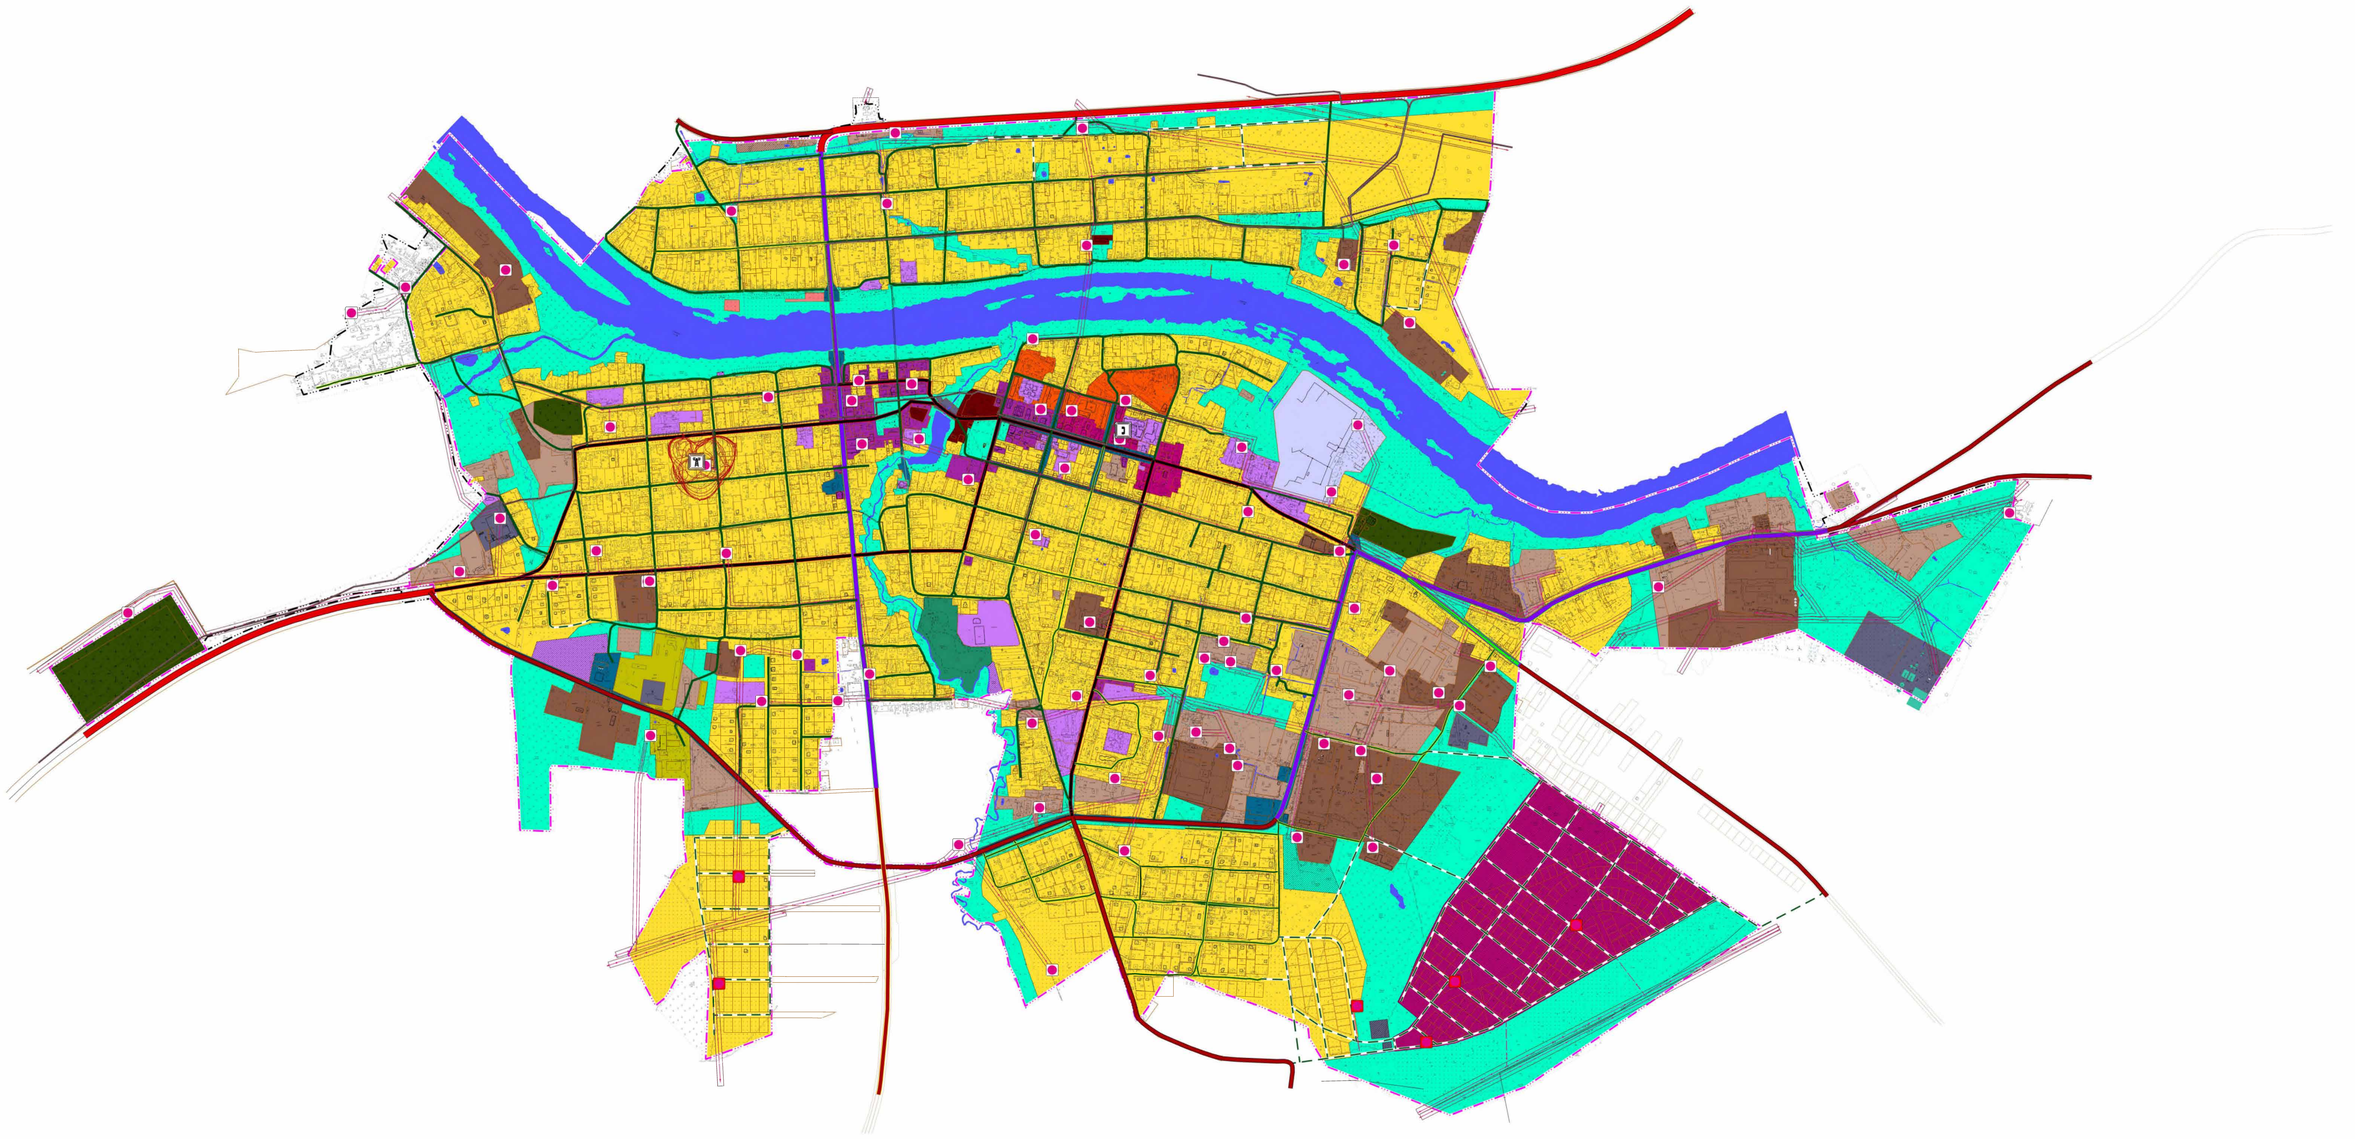

Условные обозначения:

суш. планир.

Граница населенного пункта

Граница земельного участка, сведения о которой содержатся в Едином государственном реестре недвижимости

Граница объекта капитального строительства, сведения о которой содержатся в Едином государственном реестре недвижимости

Функциональные зоны

Жилые зоны

Зона застройки индивидуальными жилыми домами

Зона застройки среднеэтажными жилыми домами (от 5 до 8 этажей, включая мансардный)

Зона смешанной и общественно-деловой застройки

Общественно-деловые зоны

Зона специализированной общественной застройки

Многофункциональная общественно-деловая зона

Зона исторической застройки

Зоны рекреационного назначения

Зона лесов

Зона озелененных территорий общего пользования (лесопарки, парки, сады, скверы, бульвары, городские леса)

Зона отдыха

Зона режимных территорий

Производственные зоны, зоны инженерной и транспортной инфраструктур

Производственная зона

Коммунально-складская зона

Зона инженерной инфраструктуры

Зона транспортной инфраструктуры

Производственная зона сельскохозяйственных предприятий

Зоны специального назначения

Зона кладбищ

Объекты местного значения

суш. планир. к размещ. планир. к реконстр. планир. к ликвид.

Электрическая подстанция 10 кВ

Линии электропередачи 10 кВ

Магистральная улица общегородского значения

Улично-дорожная сеть (основная улица, местная улица, местная дорога, проезд)

Объекты регионального значения

суш. планир. к размещ. планир. к реконстр. планир. к ликвид.

Линии электропередачи 35 кВ

Линии электропередачи 110 кВ

Автомобильные дороги общего пользования регионального или межмуниципального значения

Магистральная дорога регулируемого движения

Объекты федерального значения

суш. планир. к размещ. планир. к реконстр. планир. к ликвид.

Автоматическая телефонная станция

Телевизионный ретранслятор

Линейно-кабельное сооружение электросвязи

Автомобильная дорога общего пользования федерального значения

Зоны с особыми условиями использования территории

суш.

Охранная зона объектов электроэнергетики (объектов электросетевого хозяйства и объектов по производству электрической энергии)

Зона ограничений передающего радиотехнического объекта, являющегося объектом капитального строительства

Характеристики ограничений по экологическим и санитарно-эпидемиологическим условиям

суш.

Охранная зона объектов электроэнергетики (объектов электросетевого хозяйства и объектов по производству электрической энергии)

Охранная зона линий и сооружений связи

М 1:5000
в 1 сантиметре 50 метров
100 50 0 100 200

ГЕНЕРАЛЬНЫЙ ПЛАН УСТЮЖЕНСКОГО МУНИЦИПАЛЬНОГО ОКРУГА ВОЛОГОДСКОЙ ОБЛАСТИ ПРИМЕНИТЕЛЬНО К ТЕРРИТОРИИ В АДМИНИСТРАТИВНЫХ ГРАНИЦАХ ГОРОДА УСТЮЖНЫ УСТЮЖЕНСКОГО РАЙОНА

КАРТА ГРАНИЦ НАСЕЛЕННЫХ ПУНКТОВ (В ТОМ ЧИСЛЕ ОБРАЗУЕМЫХ НАСЕЛЕННЫХ ПУНКТОВ), ВХОДЯЩИХ В СОСТАВ МУНИЦИПАЛЬНОГО ОКРУГА, М 1: 5000

Условные обозначения:

сущ.	планир.	
		Граница населенного пункта
		Граница земельного участка, сведения о которой содержатся в Едином государственном реестре недвижимости
		Граница объекта капитального строительства, сведения о которой содержатся в Едином государственном реестре недвижимости

М 1:5000
в 1 сантиметре 50 метров

100 50 0 100 200

ГЕНЕРАЛЬНЫЙ ПЛАН УСТЮЖЕНСКОГО МУНИЦИПАЛЬНОГО ОКРУГА ВОЛОГОДСКОЙ ОБЛАСТИ
ПРИМЕНИТЕЛЬНО К ТЕРРИТОРИИ В АДМИНИСТРАТИВНЫХ ГРАНИЦАХ ГОРОДА УСТЮЖНЫ УСТЮЖЕНСКОГО РАЙОНА
КАРТА ГРАНИЦЫ МУНИЦИПАЛЬНОГО ОКРУГА, М 1: 10000

Условные обозначения:

сущ.	планир.	
		Граница муниципального округа
		Граница населенного пункта