




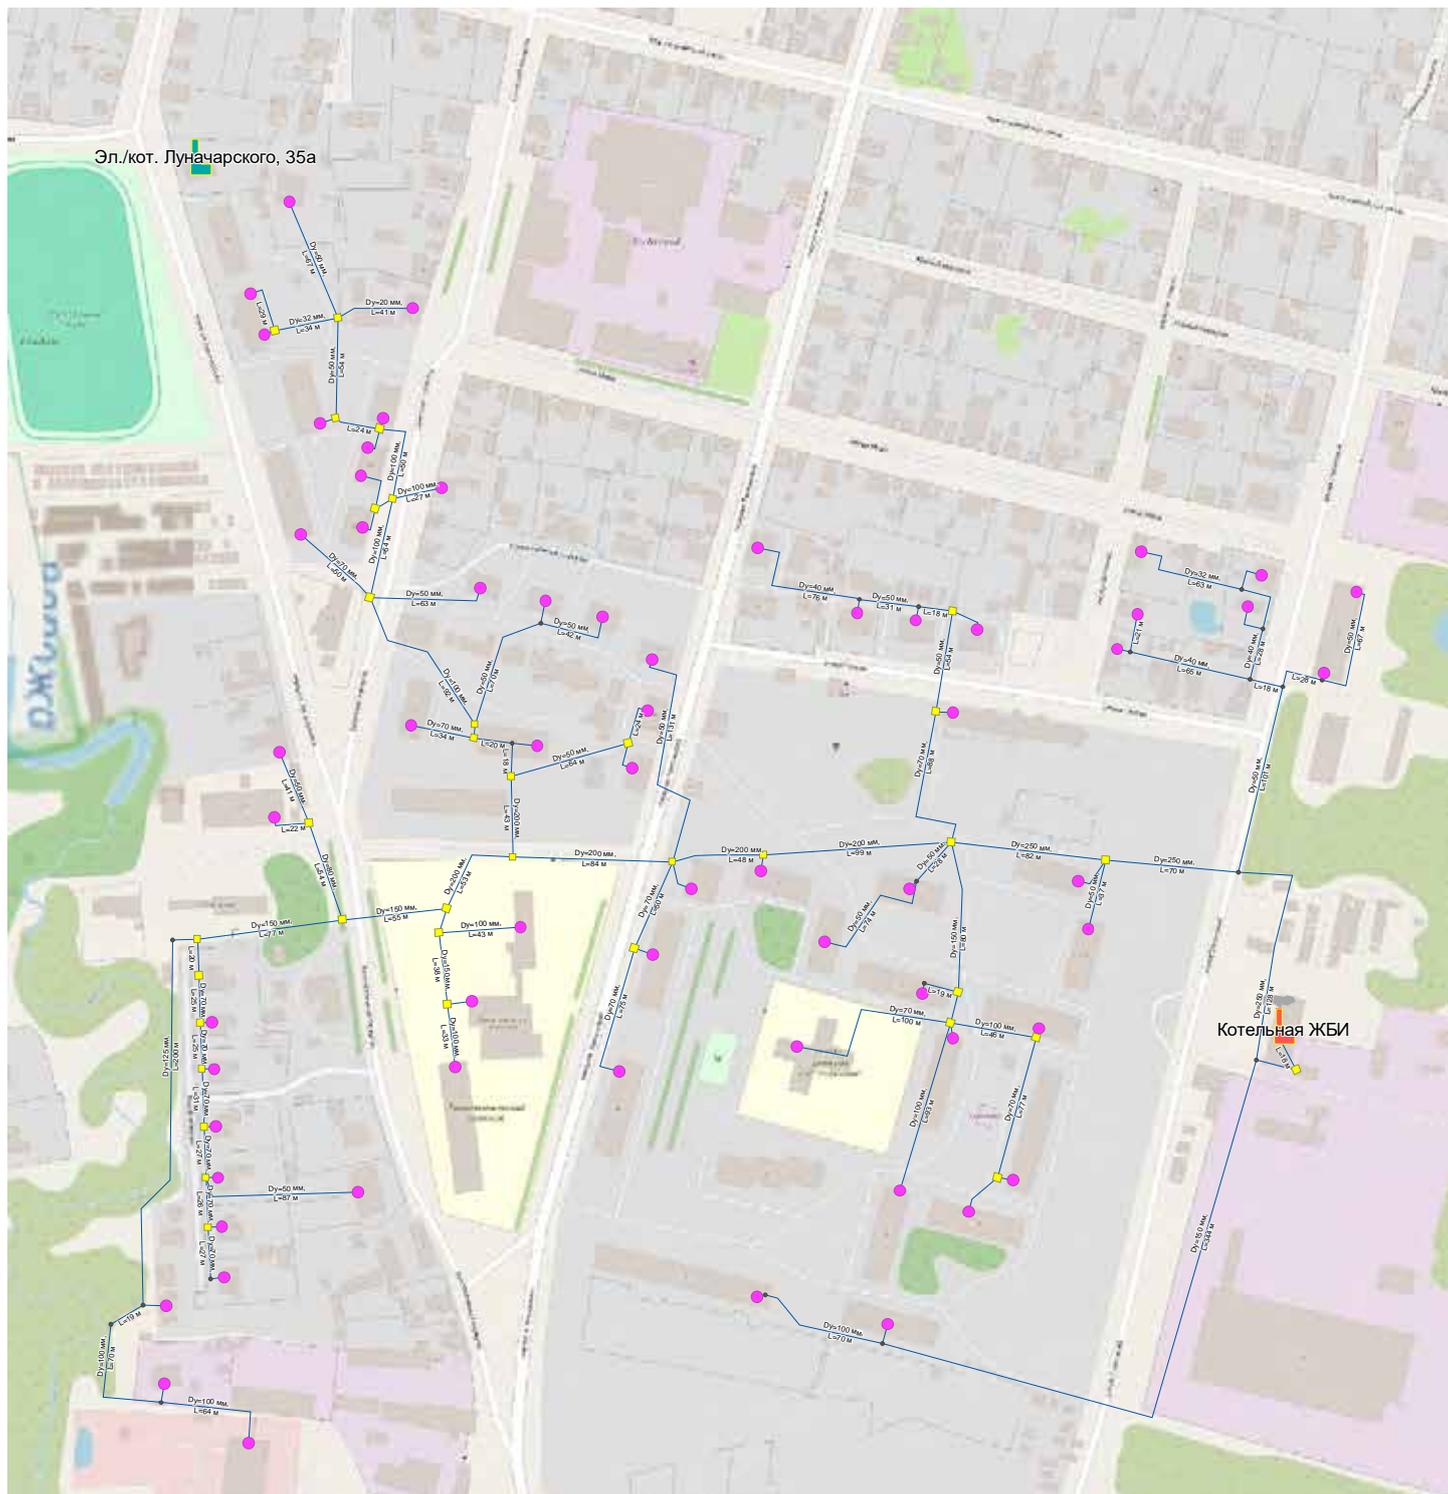


Приложение 3 - Схема теплоснабжения г. Устюжна (Котельная «ЖБИ»)




Условные обозначения

- Потребитель
- Котельная
- Котельная (перспектив.)
- Локальный источник тепла
- Узел, разветвление
- Тепловая камера
- Потребитель (откл.)
- Участок тепловой сети
- Участок тепловой сети (недейств.)

Приложение 4 - Схема теплоснабжения д. Степачево

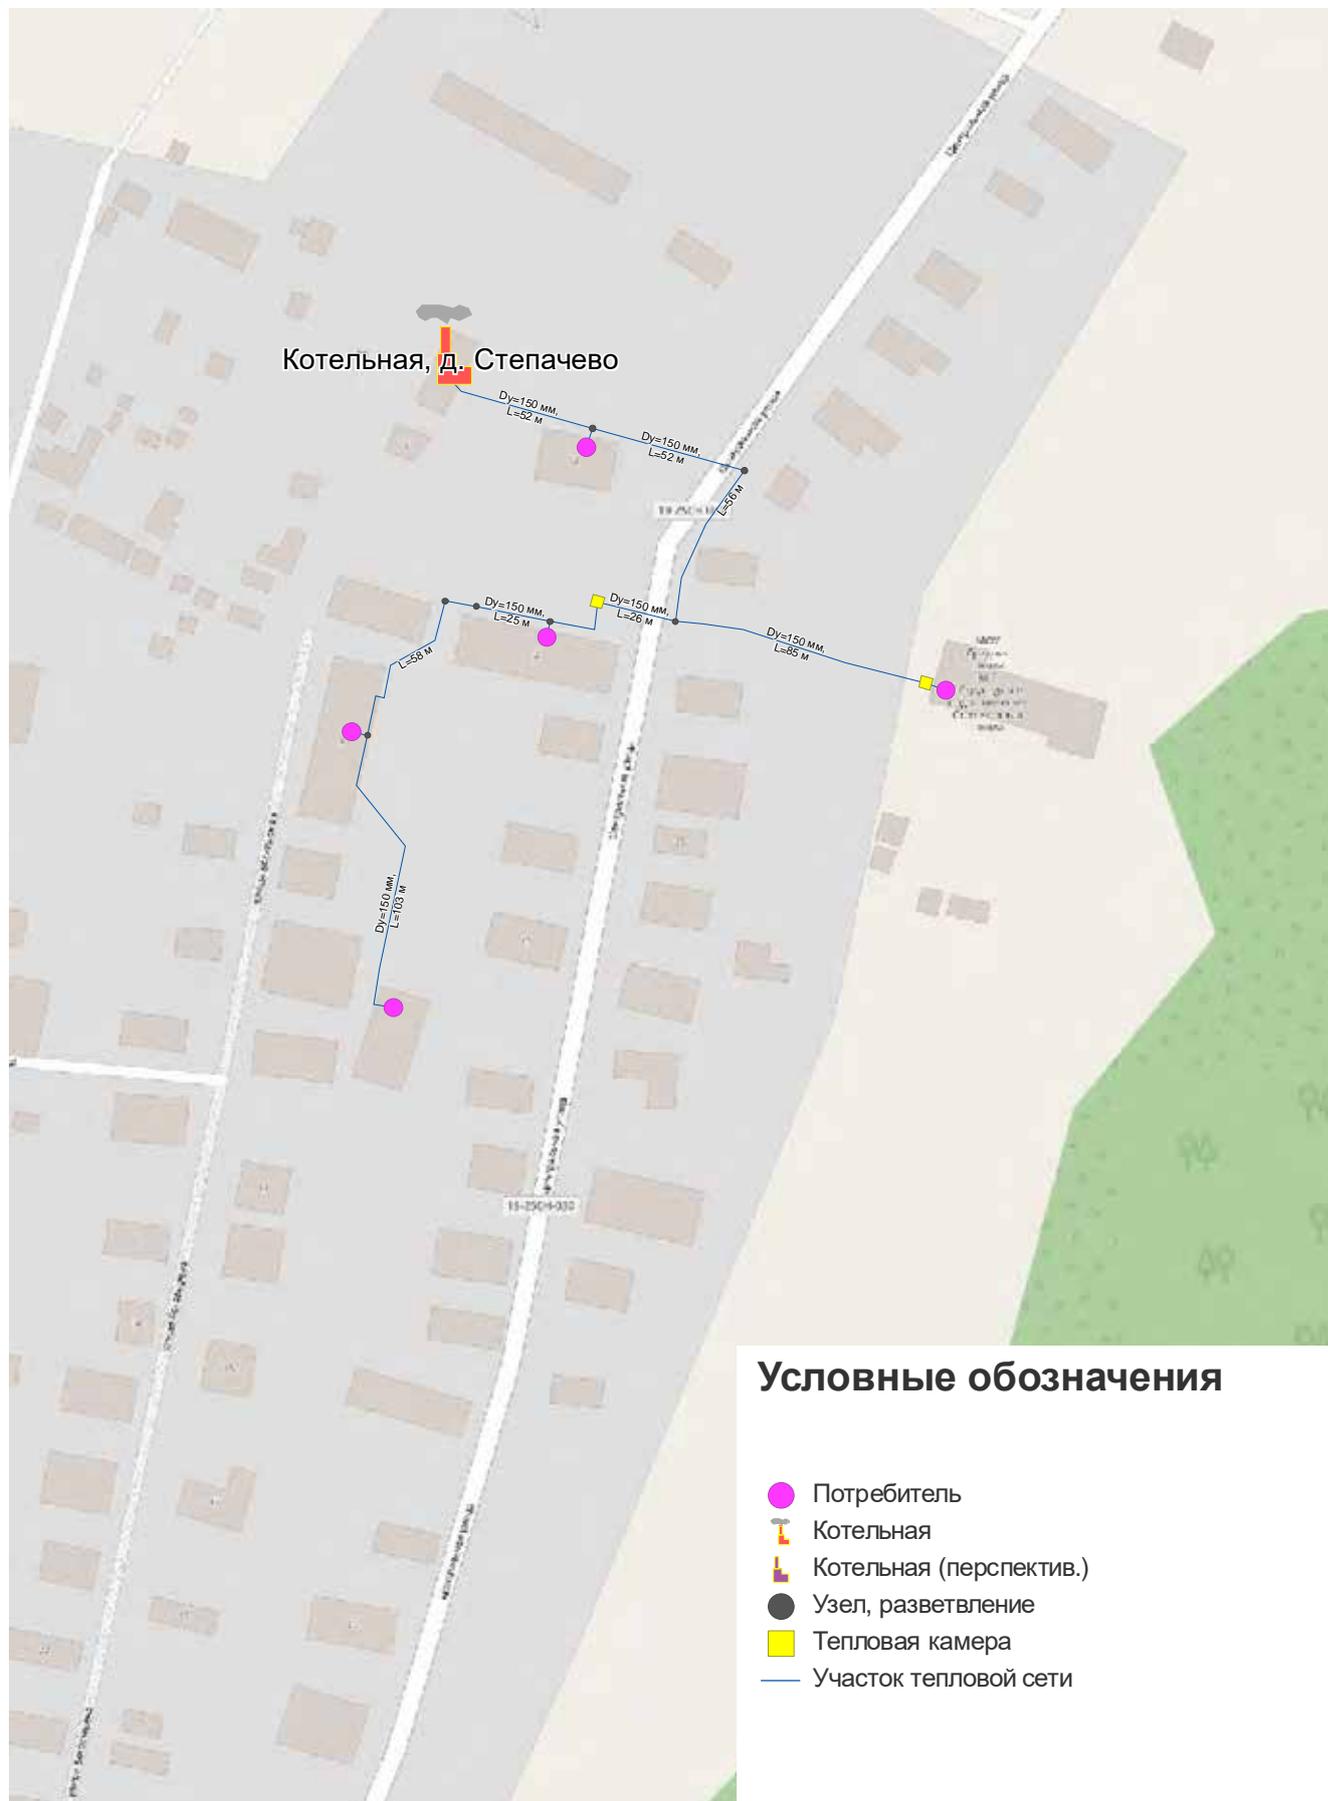

Приложение 6 - Схема теплоснабжения д. Яковлевское

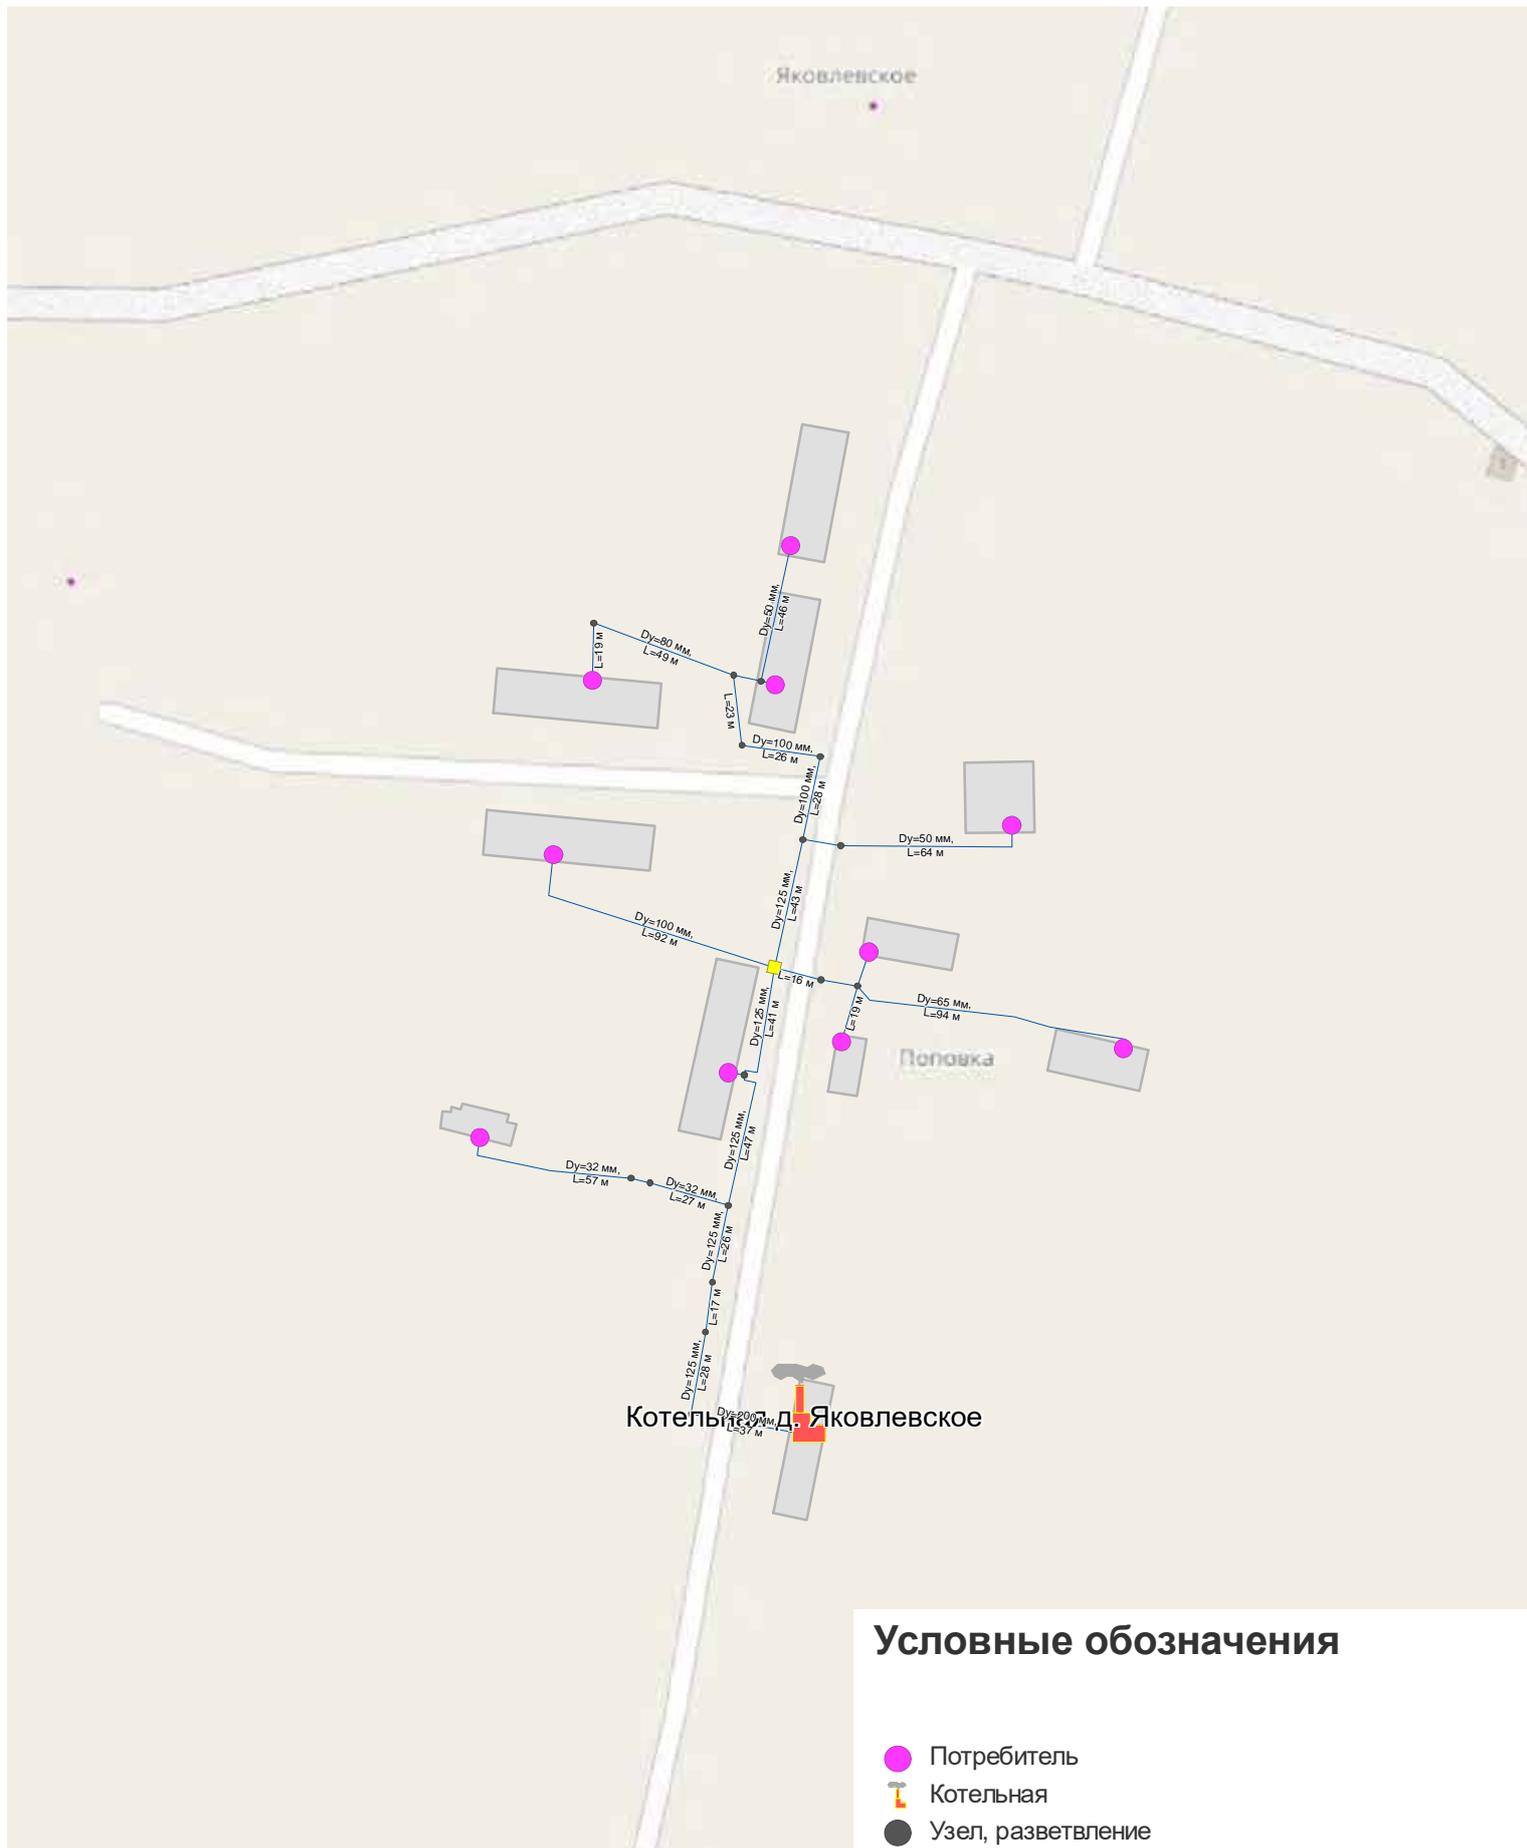

Приложение 7 - Схема теплоснабжения д. Малое Восное



Приложение 8 - Схема теплоснабжения д. Долоцкое



Условные обозначения

- Потребитель
- 🏠 Котельная
- 🏠 Котельная (перспектив.)
- Узел, разветвление
- 🟡 Тепловая камера
- Участок тепловой сети
- Участок тепловой сети (недейств.)


Приложение 9 - Схема теплоснабжения д. Мелечино




Условные обозначения

- Потребитель
- ⌚ Котельная
- Узел, разветвление
- Тепловая камера
- Участок тепловой сети


Приложение 10 - Схема теплоснабжения п. Спасское

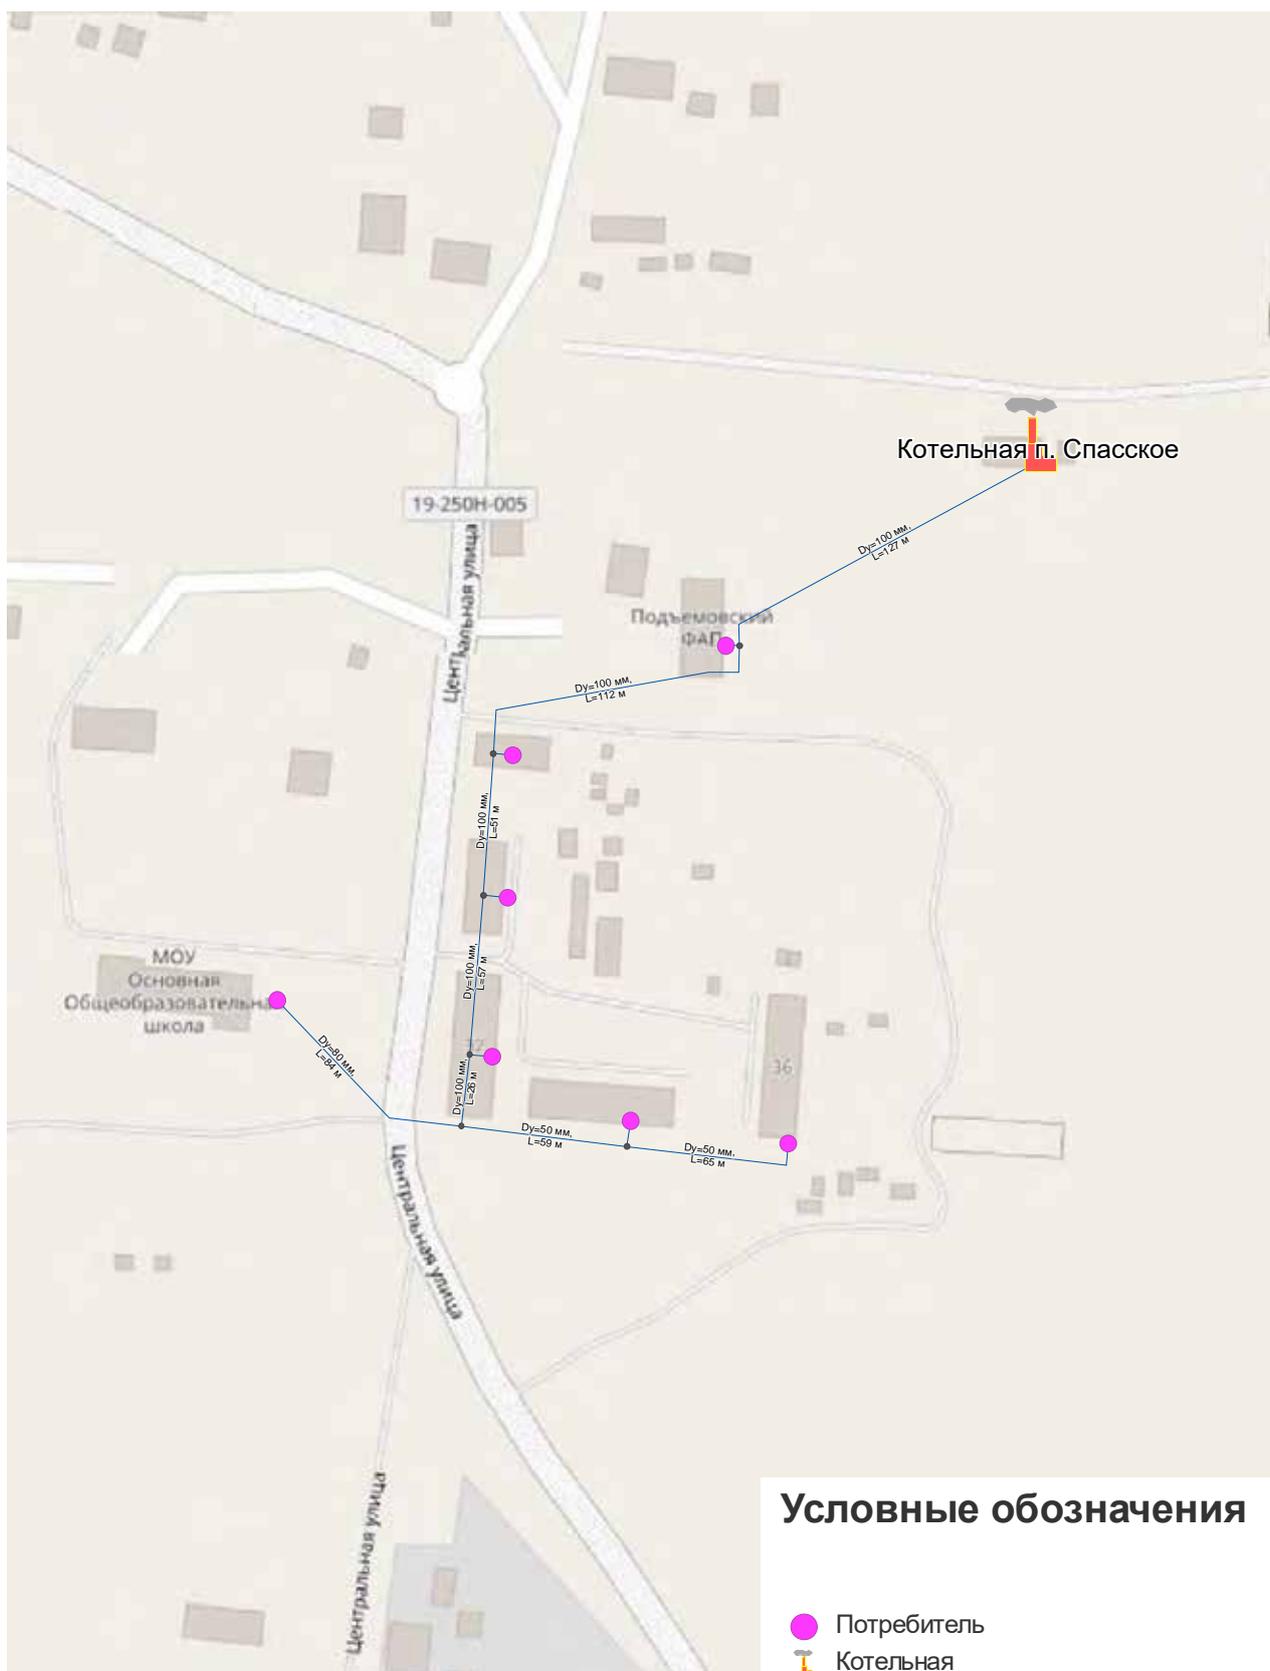

Приложение 11 - Схема теплоснабжения п. Даниловское

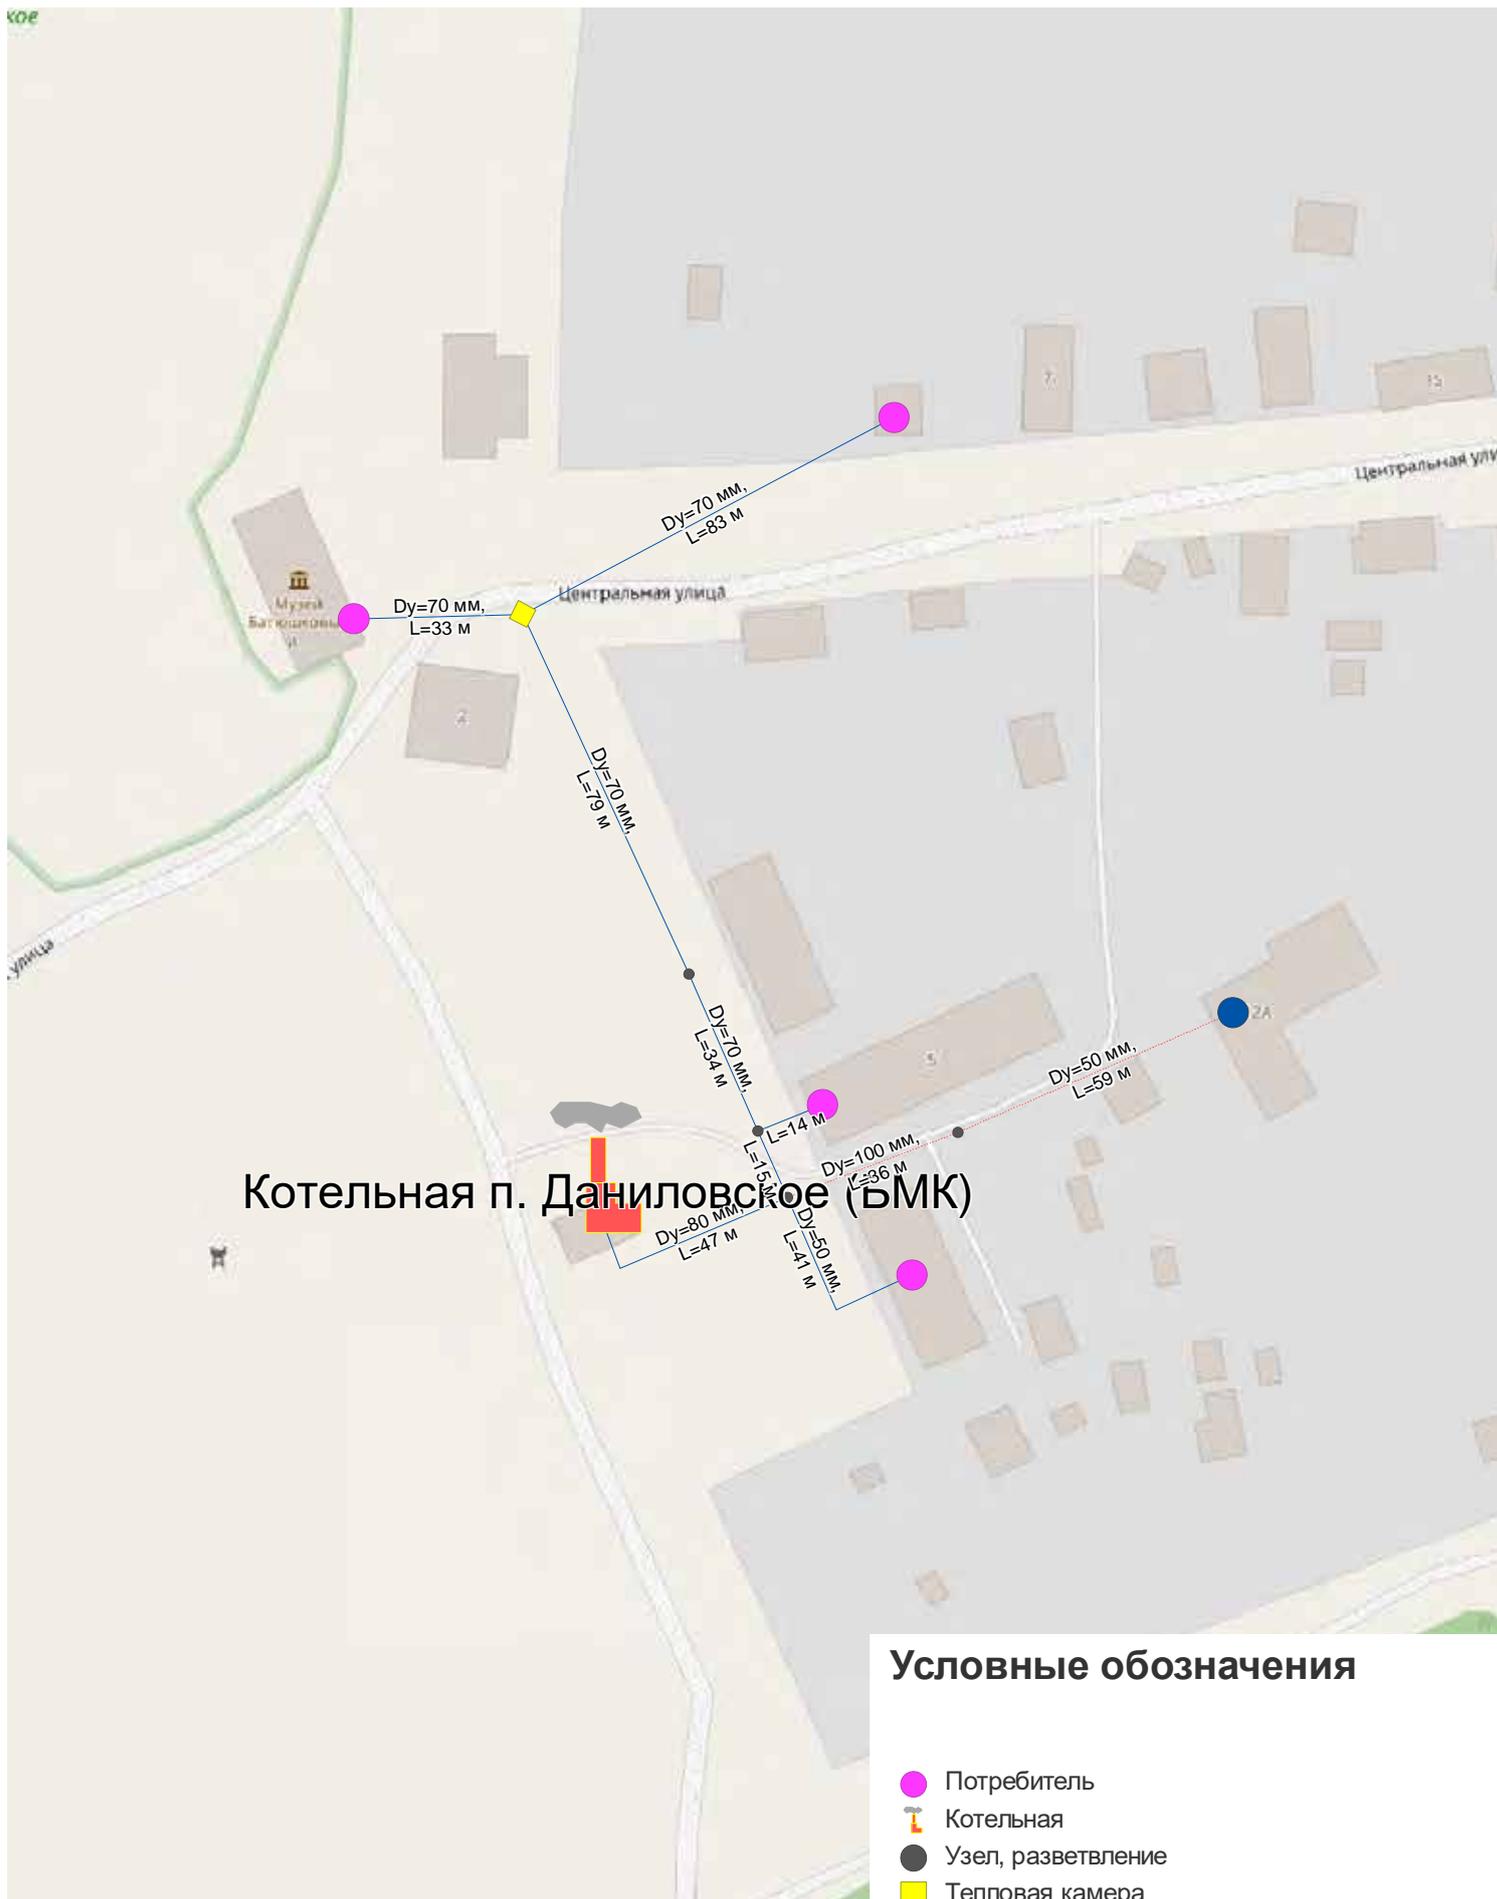


Приложение 12 - Схема теплоснабжения д. Веницы

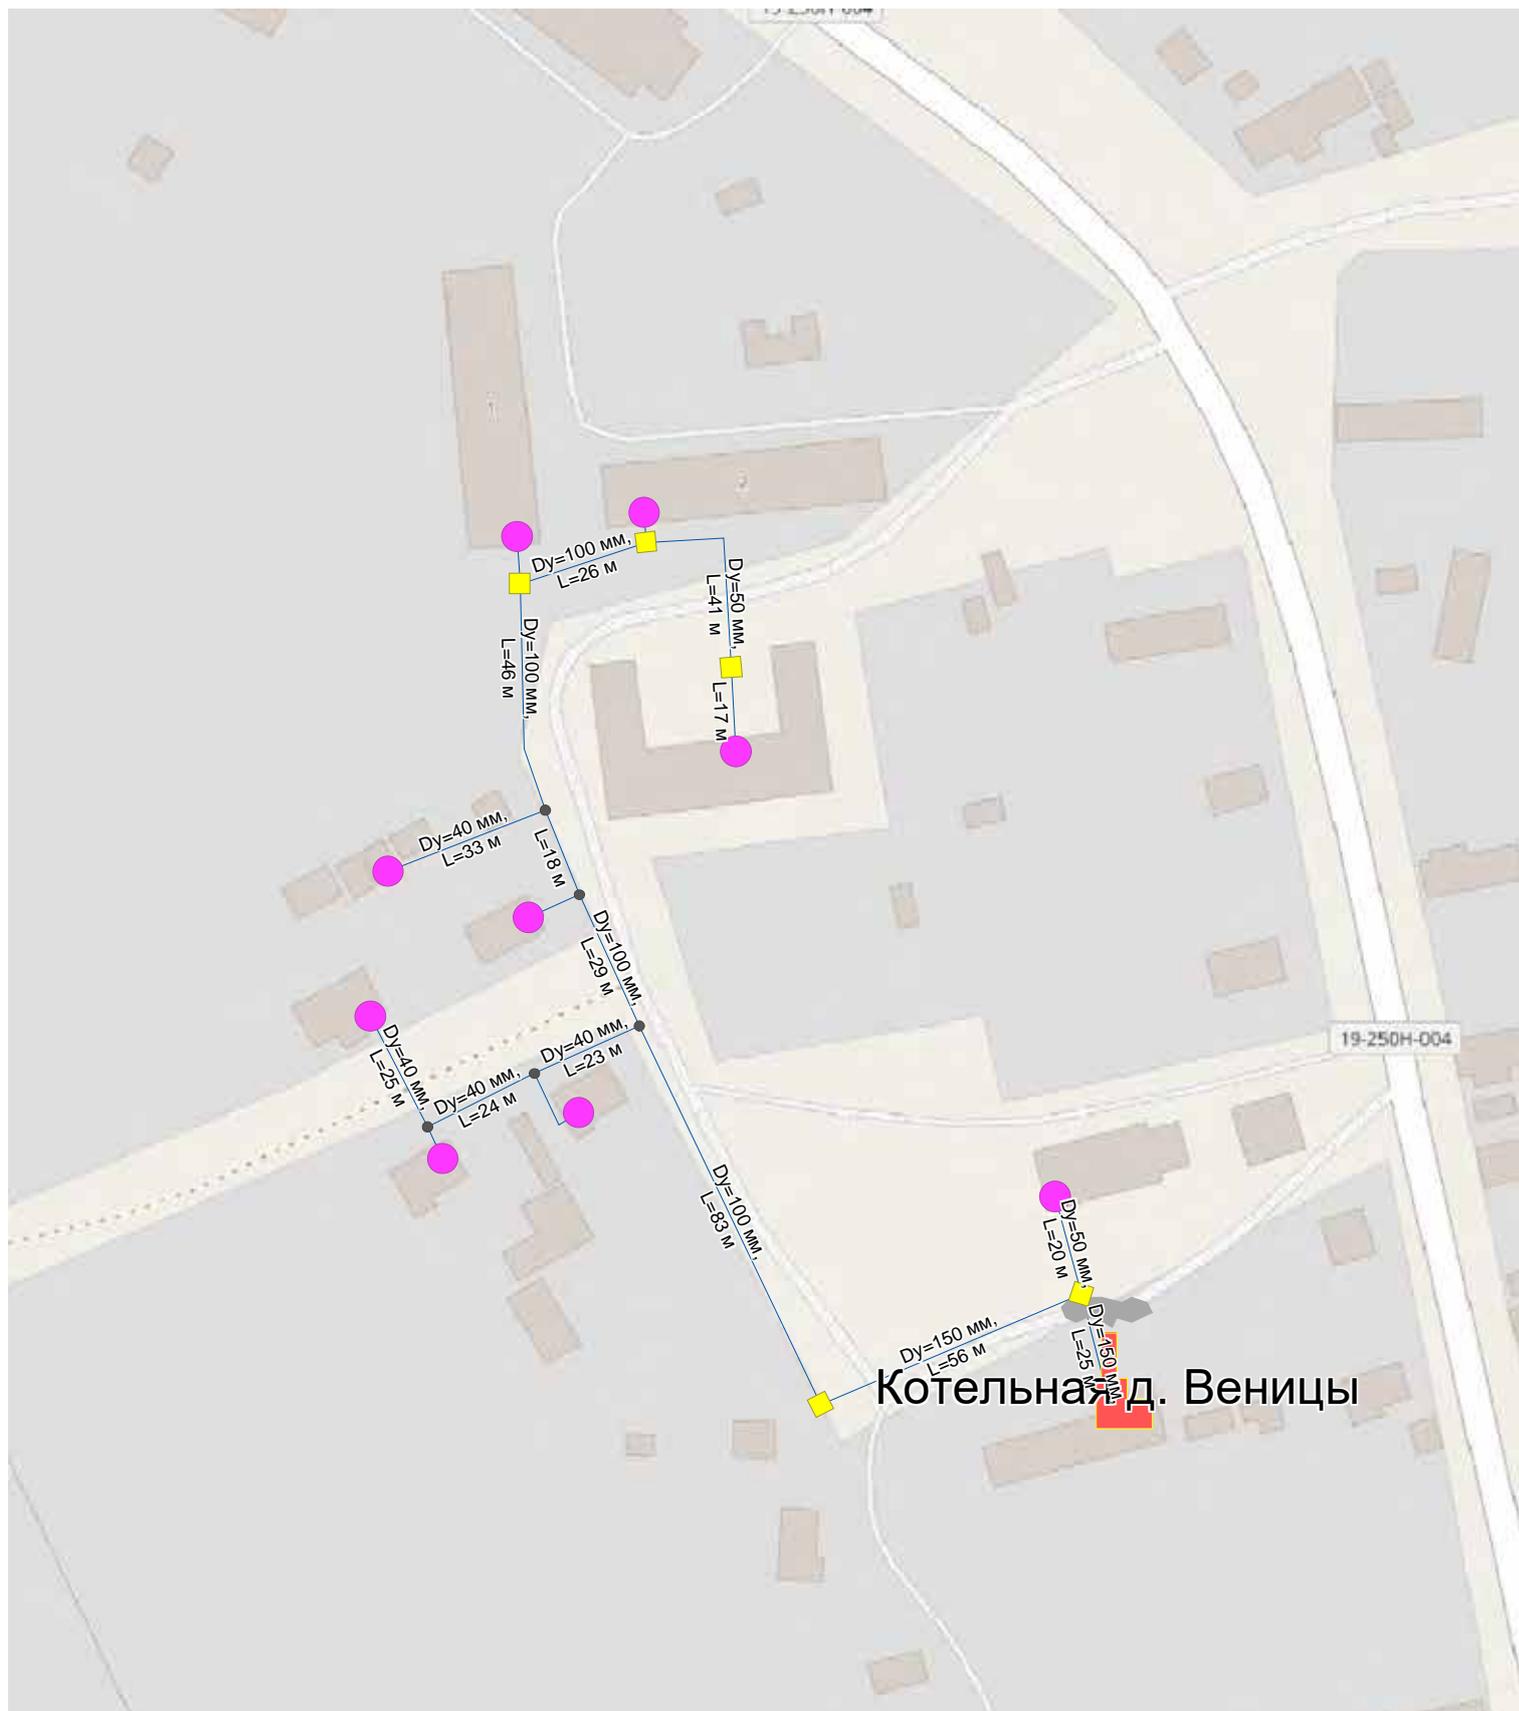

Условные обозначения

- Потребитель
- 🔧 Котельная
- Узел, разветвление
- Тепловая камера
- Участок тепловой сети


Приложение 13 - Схема теплоснабжения д. Никола

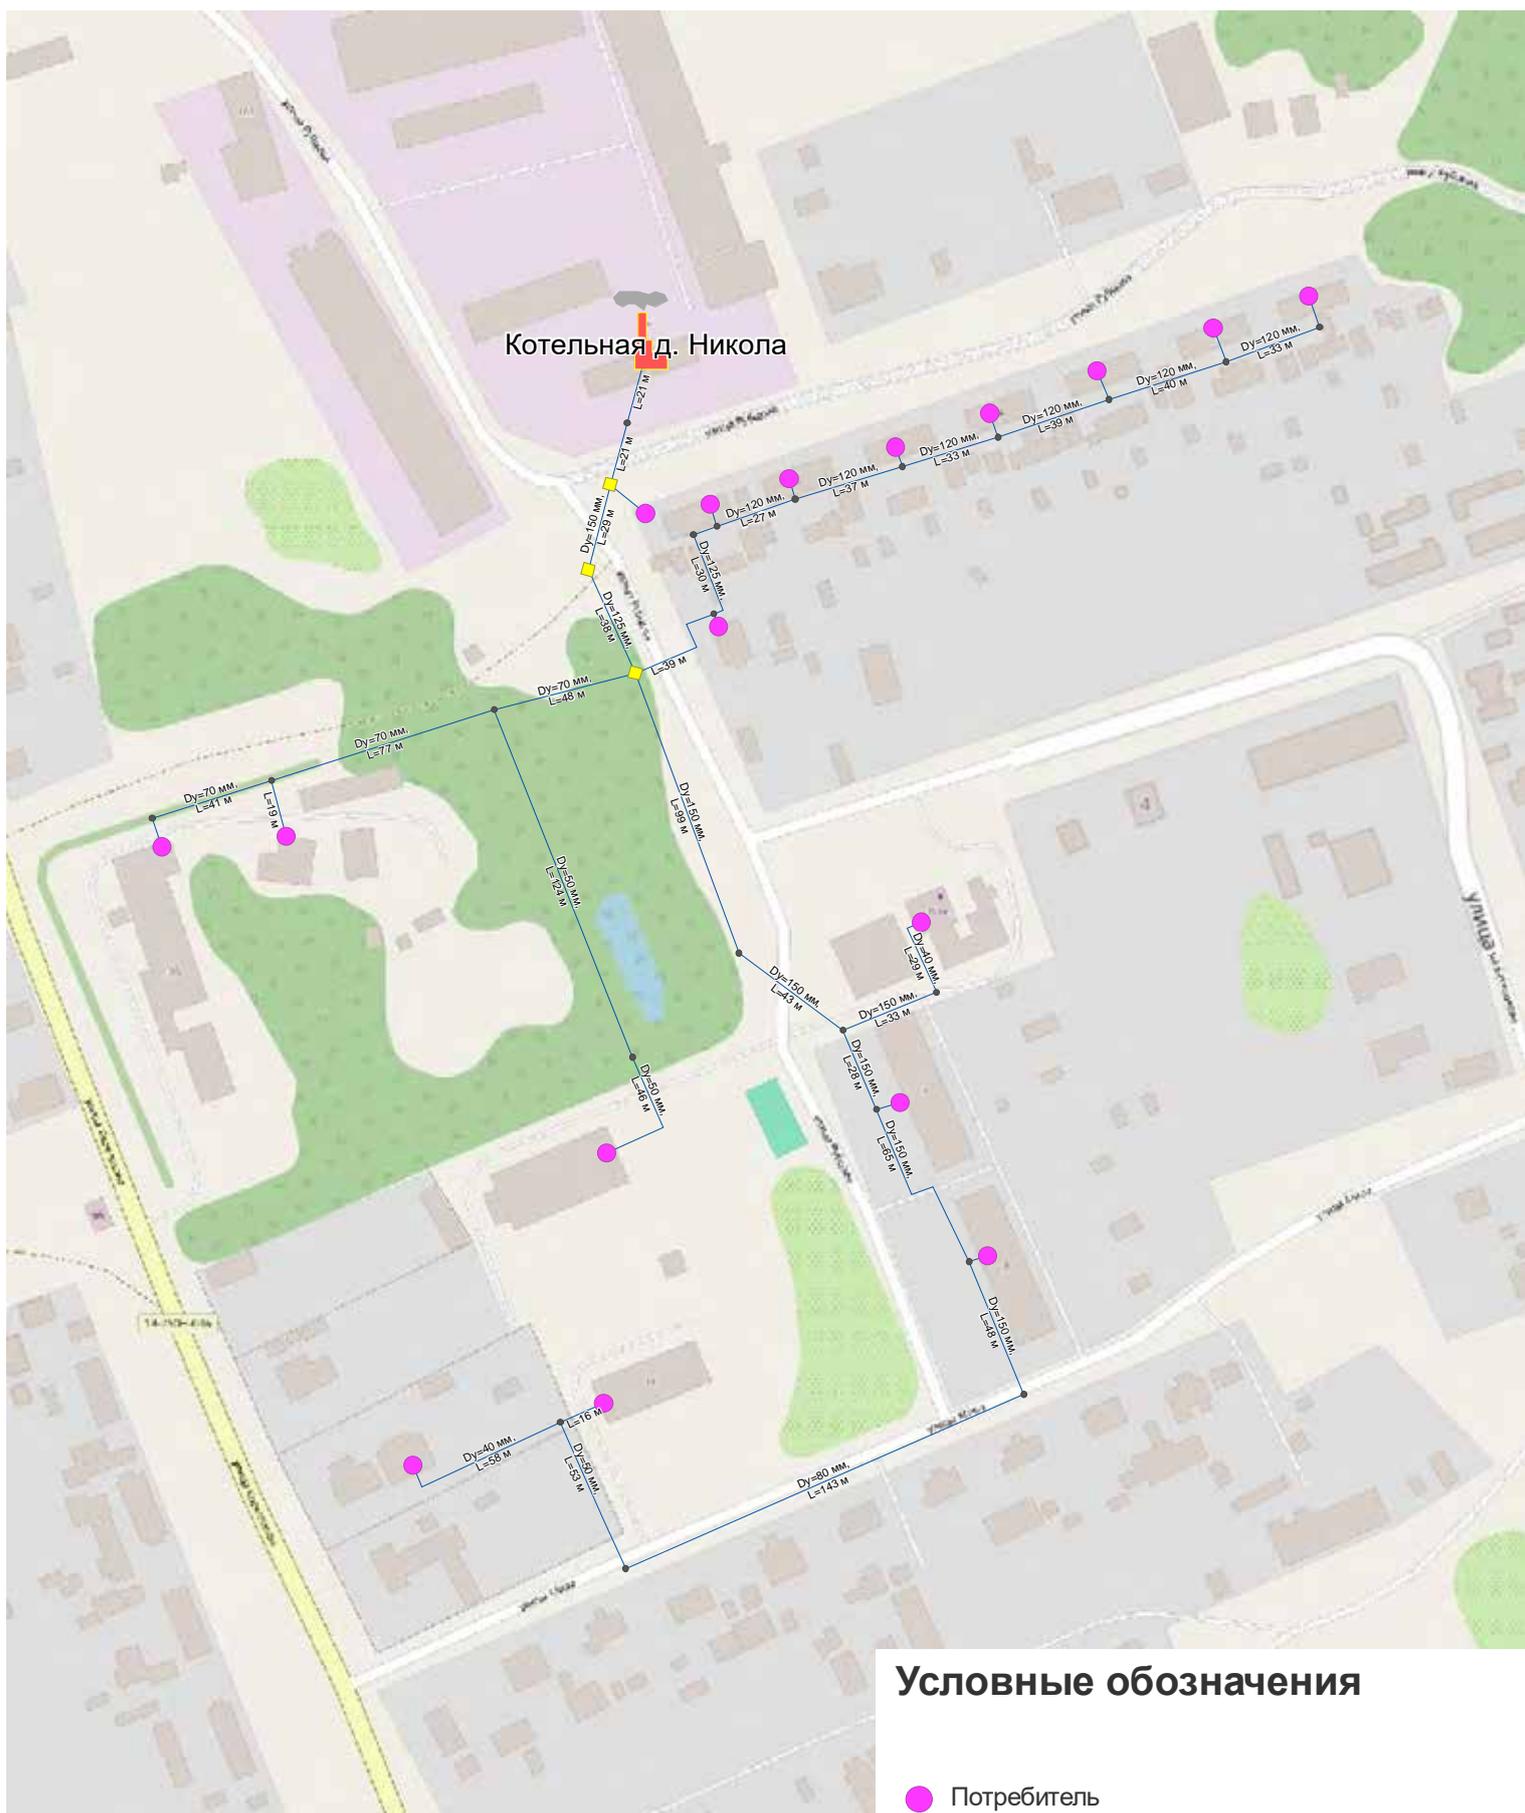

Условные обозначения

- Потребитель
- 🔧 Котельная
- Узел, разветвление
- Тепловая камера
- Участок тепловой сети


Приложение 14 - Схема теплоснабжения д. Расторопово

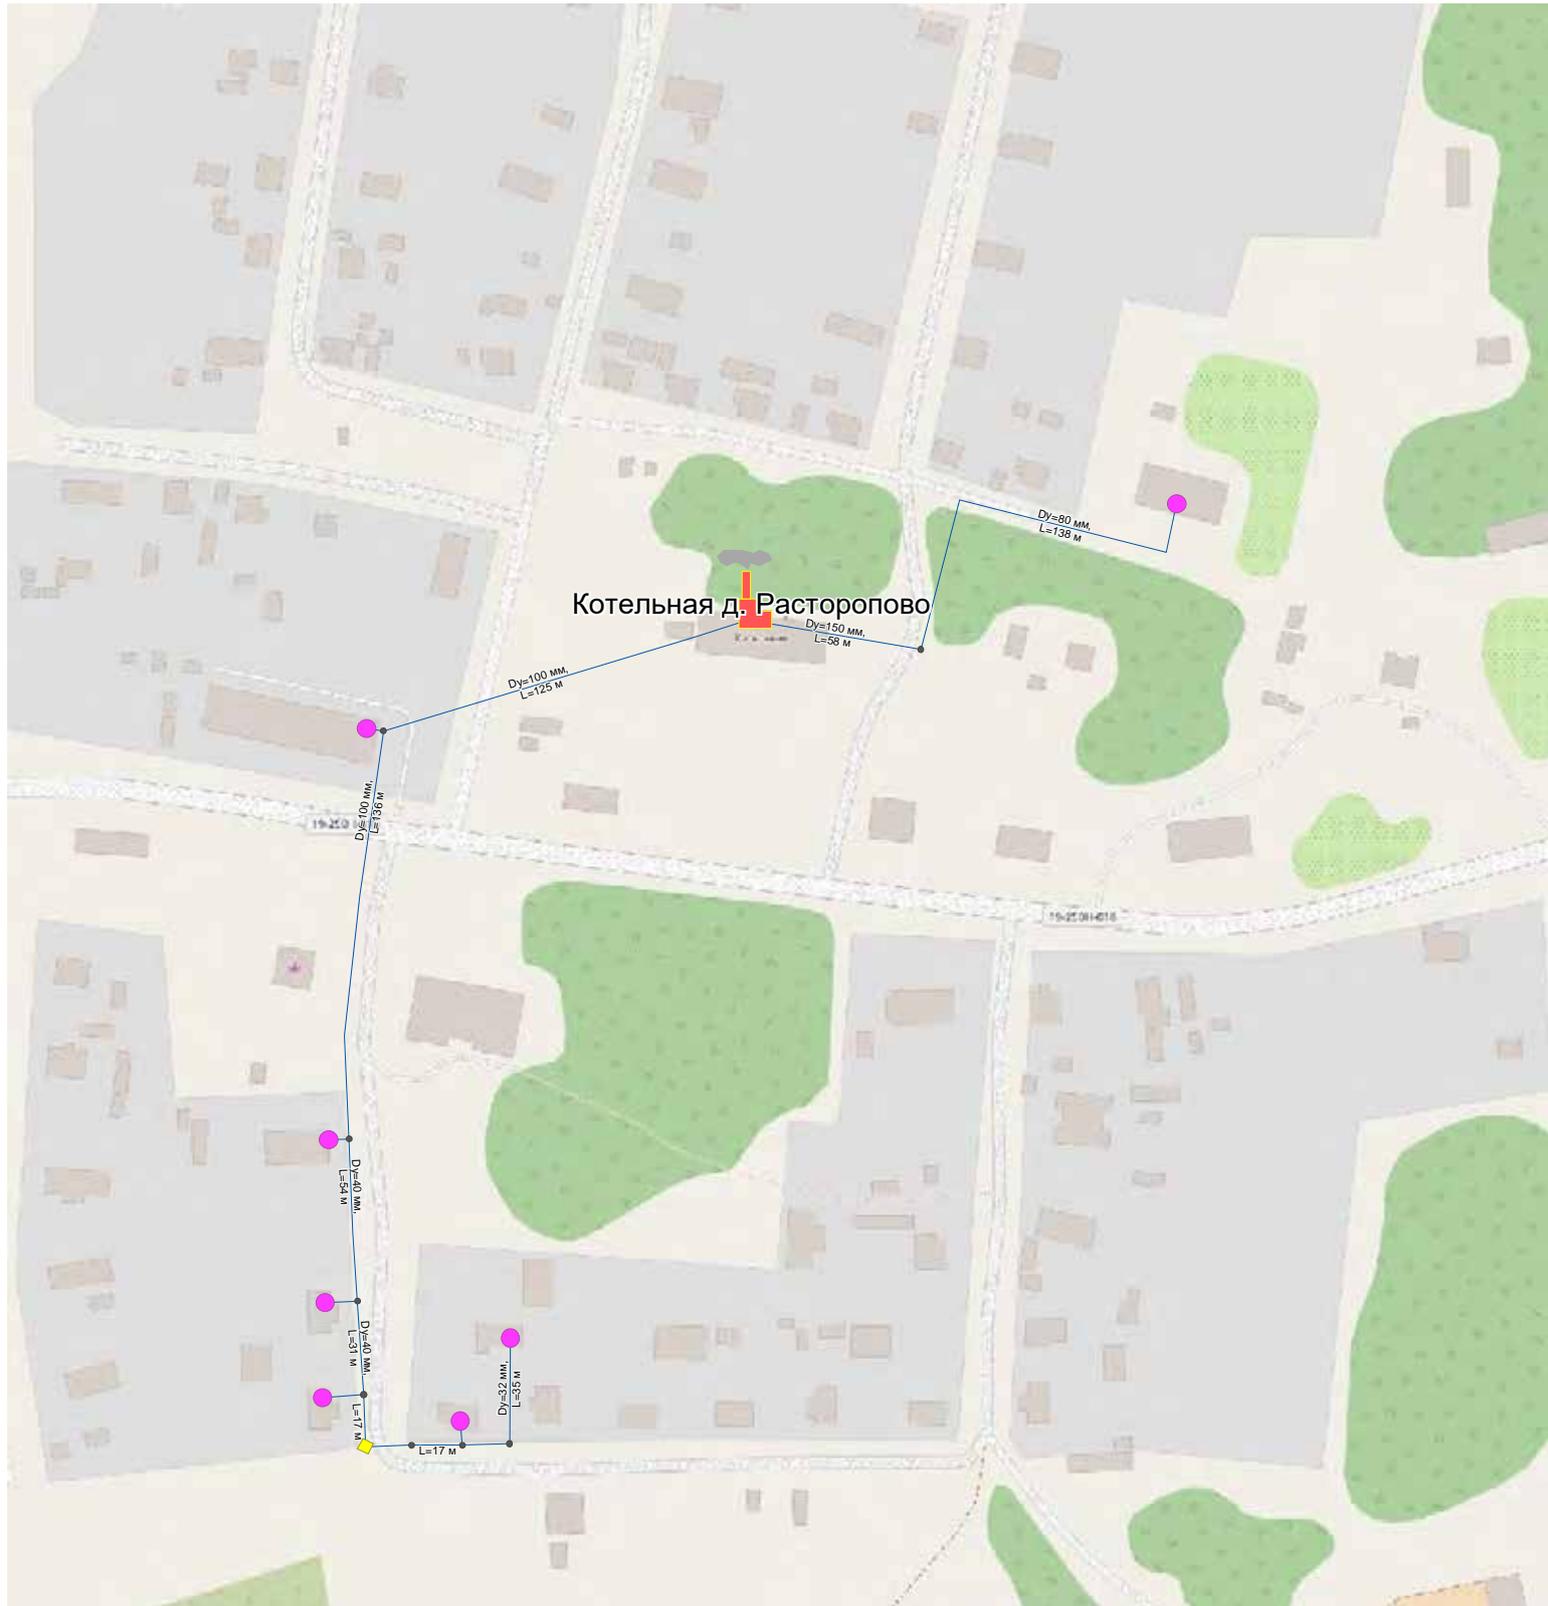

Условные обозначения

- Потребитель
- 🔧 Котельная
- Узел, разветвление
- Тепловая камера
- Участок тепловой сети

Приложение 15 - Схема теплоснабжения д. Соболево

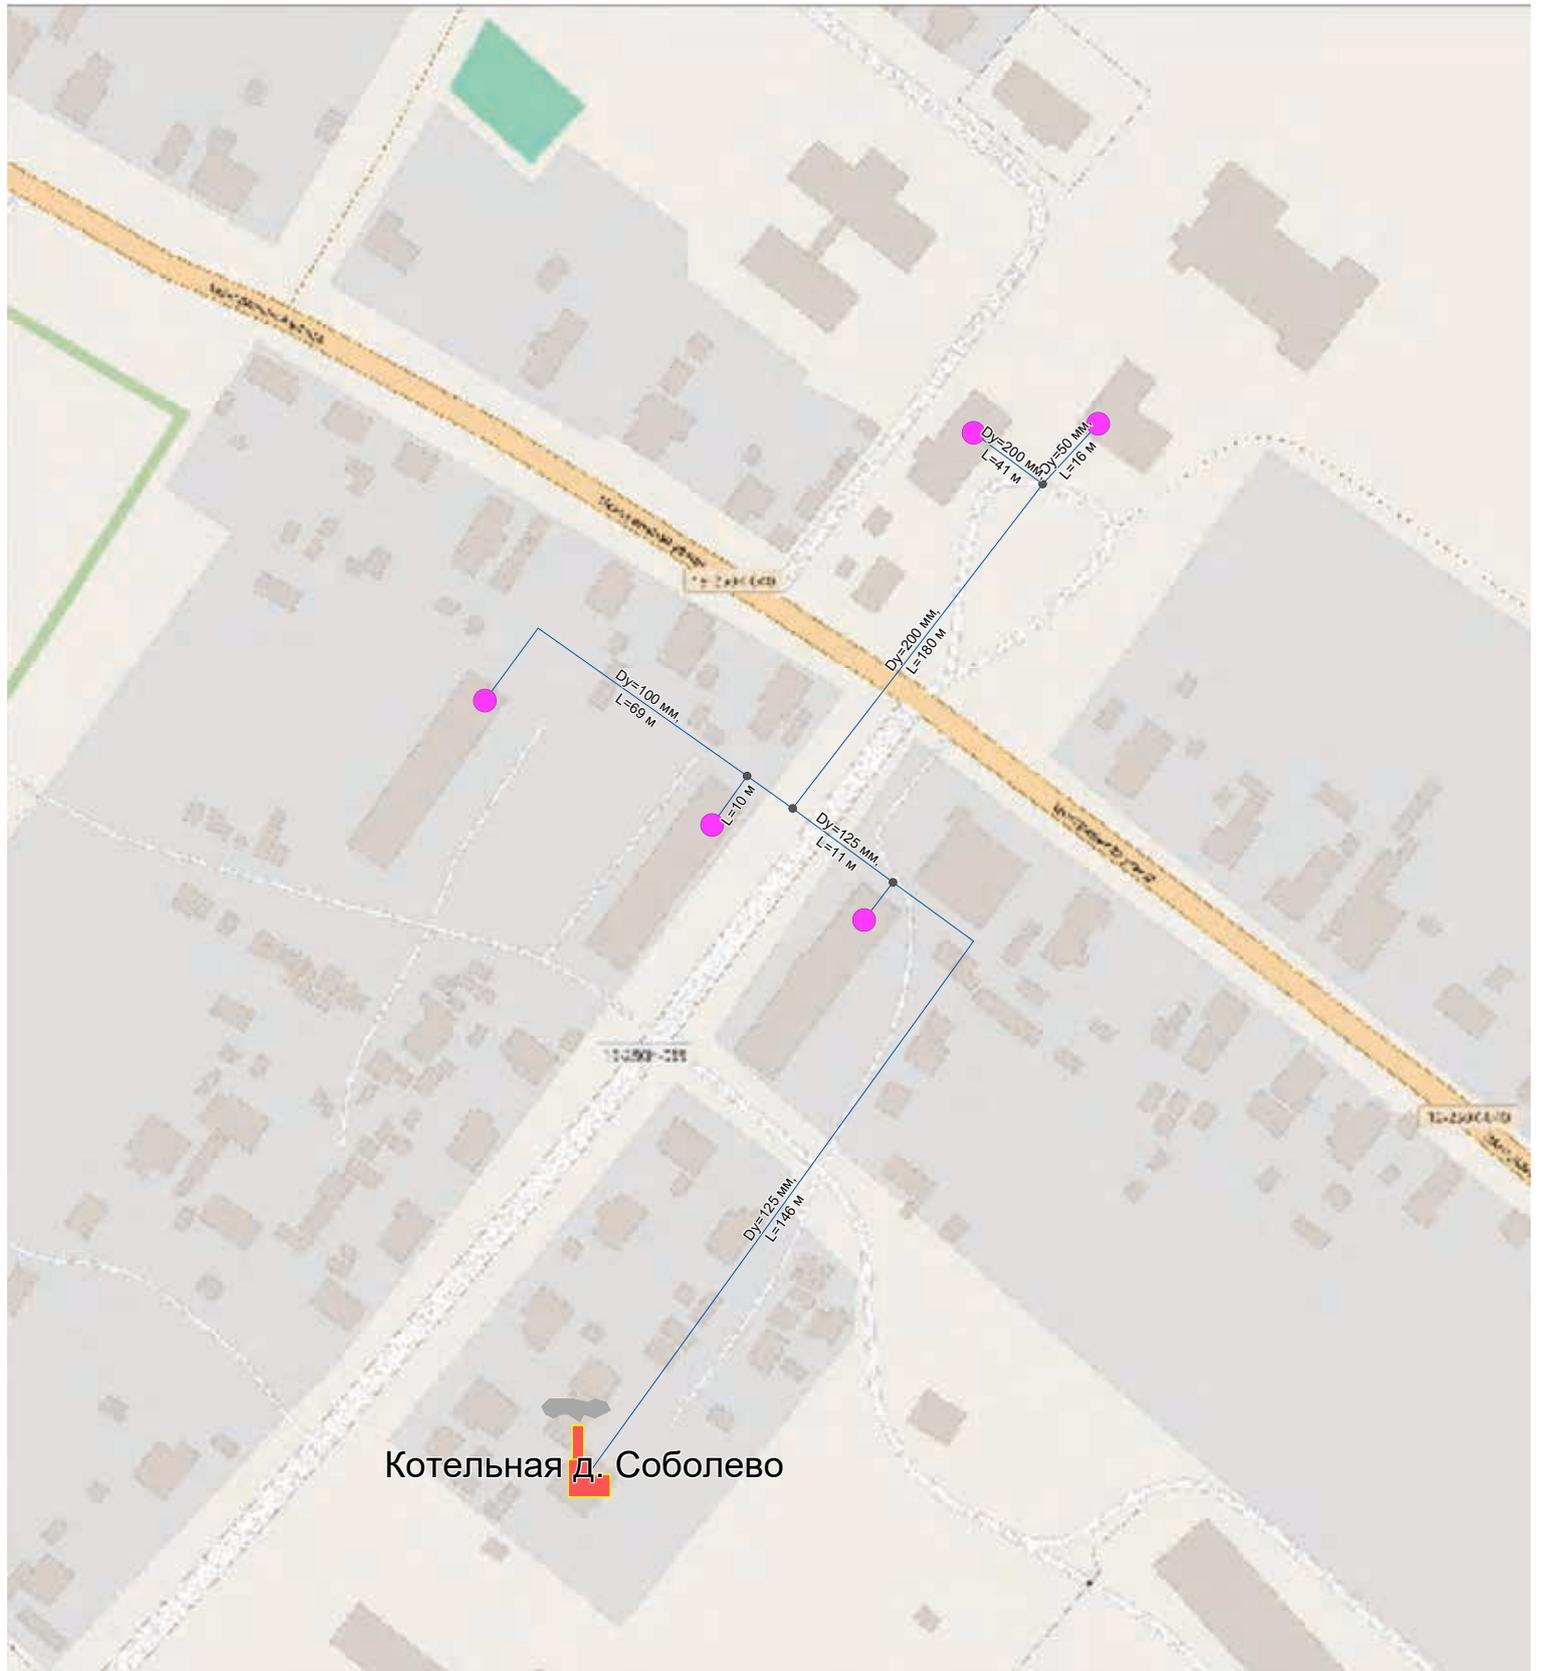


Котельная д. Соболево

Условные обозначения

- Потребитель
- ⌚ Котельная
- Узел, разветвление
- Тепловая камера
- Участок тепловой сети


Приложение 17 - Схема теплоснабжения д. Слуды

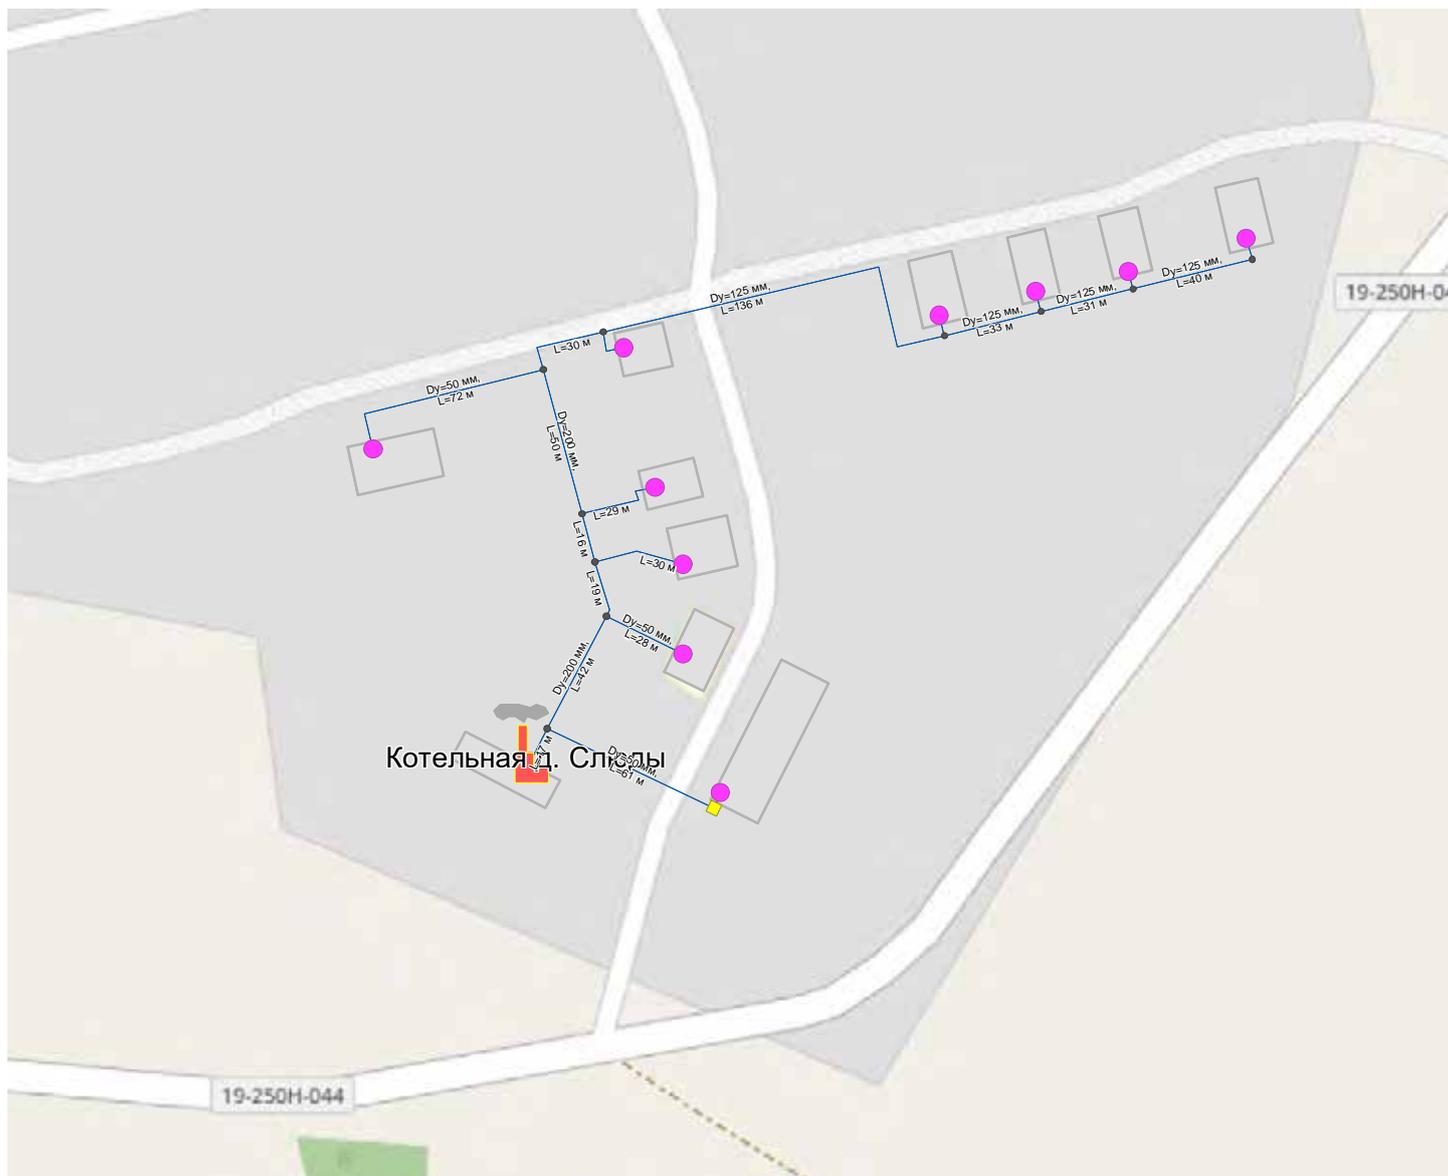


Условные обозначения

- Потребитель
- ⌚ Котельная
- Узел, разветвление
- Тепловая камера
- Участок тепловой сети

Приложение 18 - Схема теплоснабжения п. Юбилейный

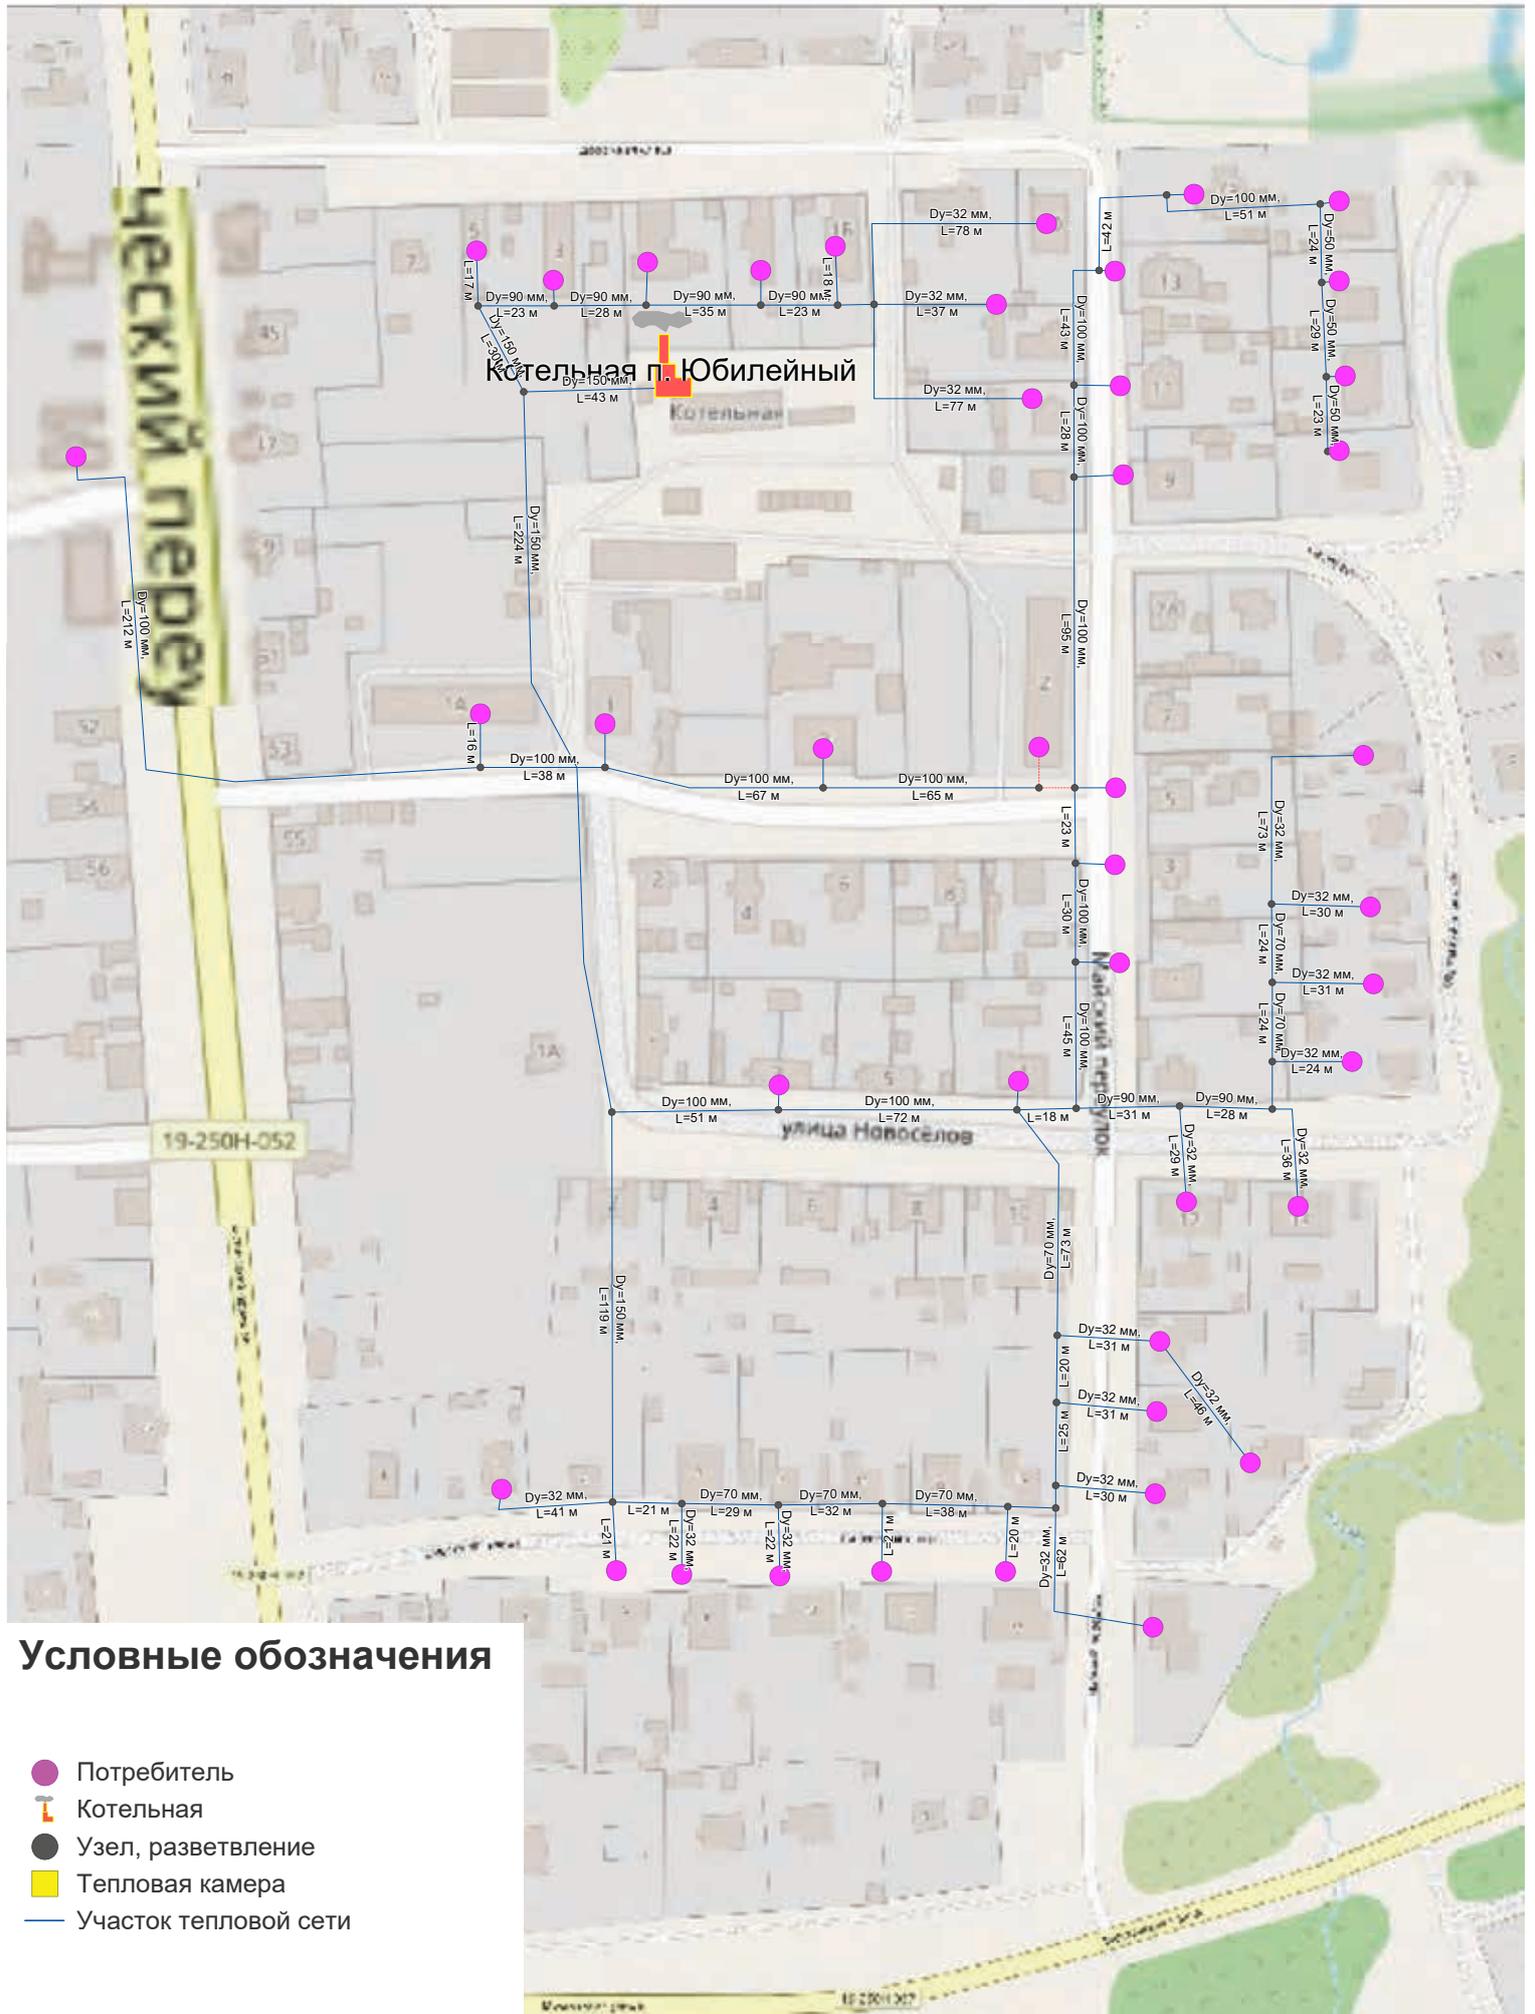

Приложение 19 - Схема теплоснабжения с. Михайловское

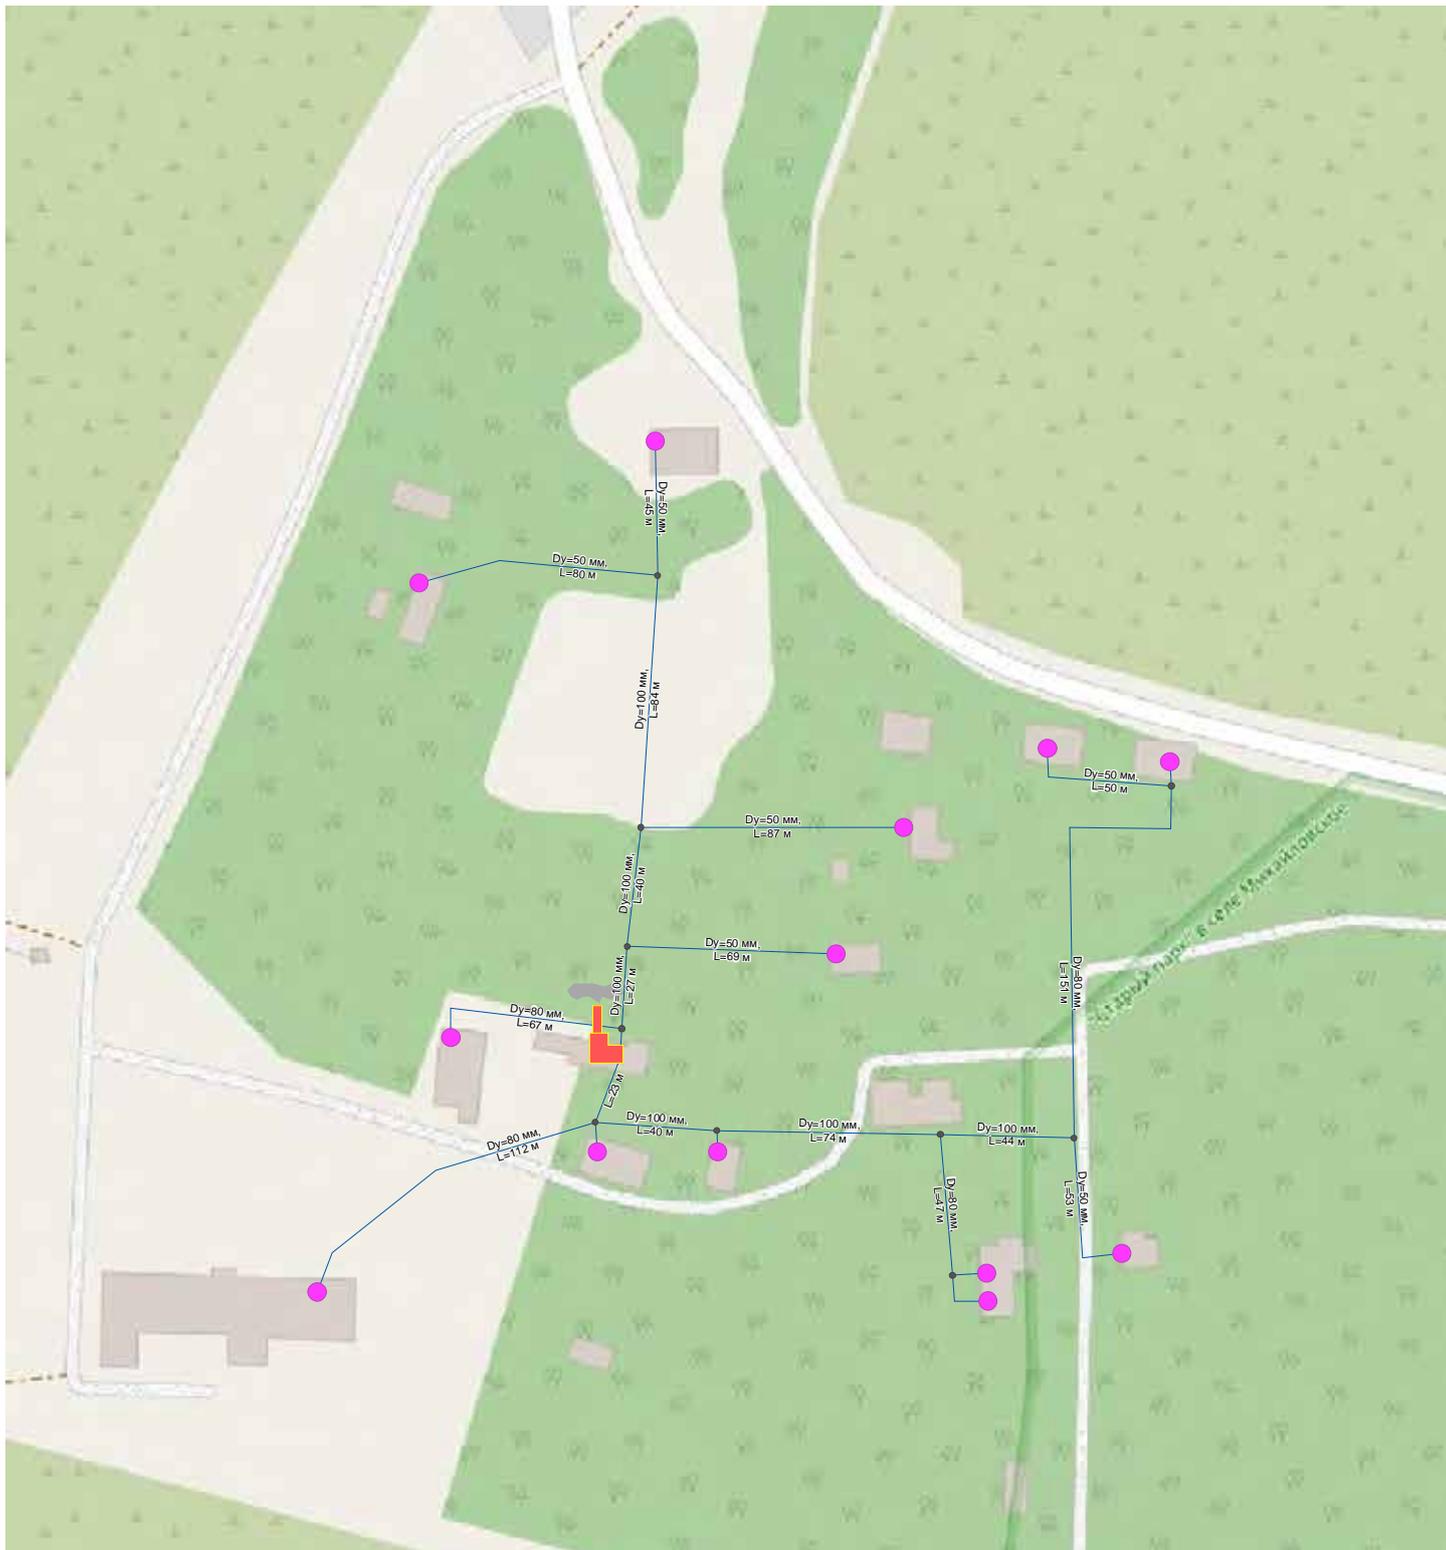

Условные обозначения

- Потребитель
- Котельная
- Узел, разветвление
- Тепловая камера
- Участок тепловой сети

Приложение 20 - Схема теплоснабжения д. Ярцево

