


Приложение 12 - Схема теплоснабжения д. Веницы

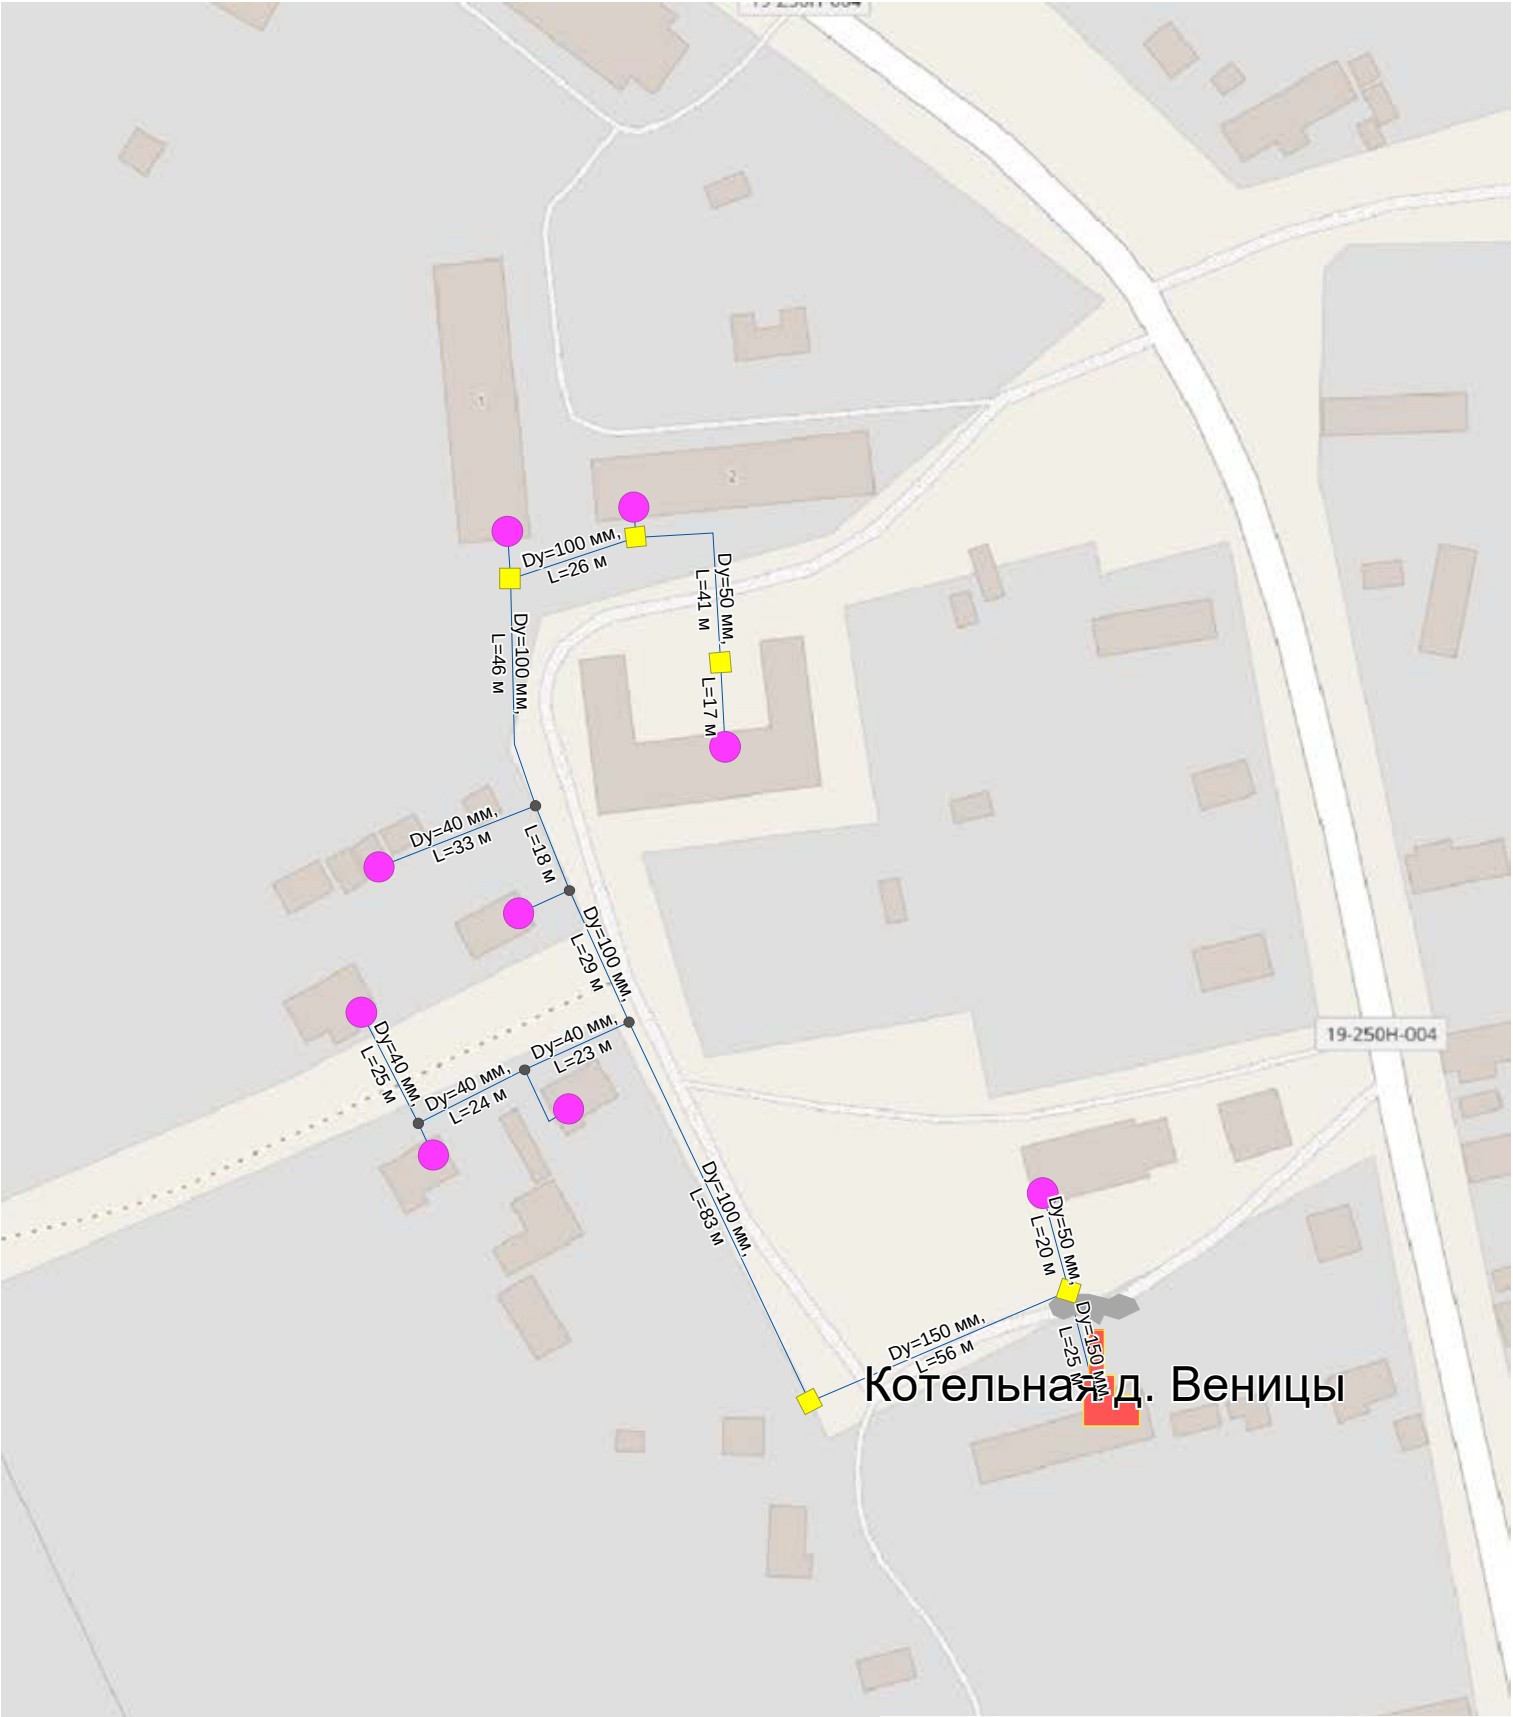

Условные обозначения

- Потребитель
- Котельная
- Узел, разветвление
- Тепловая камера
- Участок тепловой сети