


## Приложение 17 - Схема теплоснабжения д. Слуды

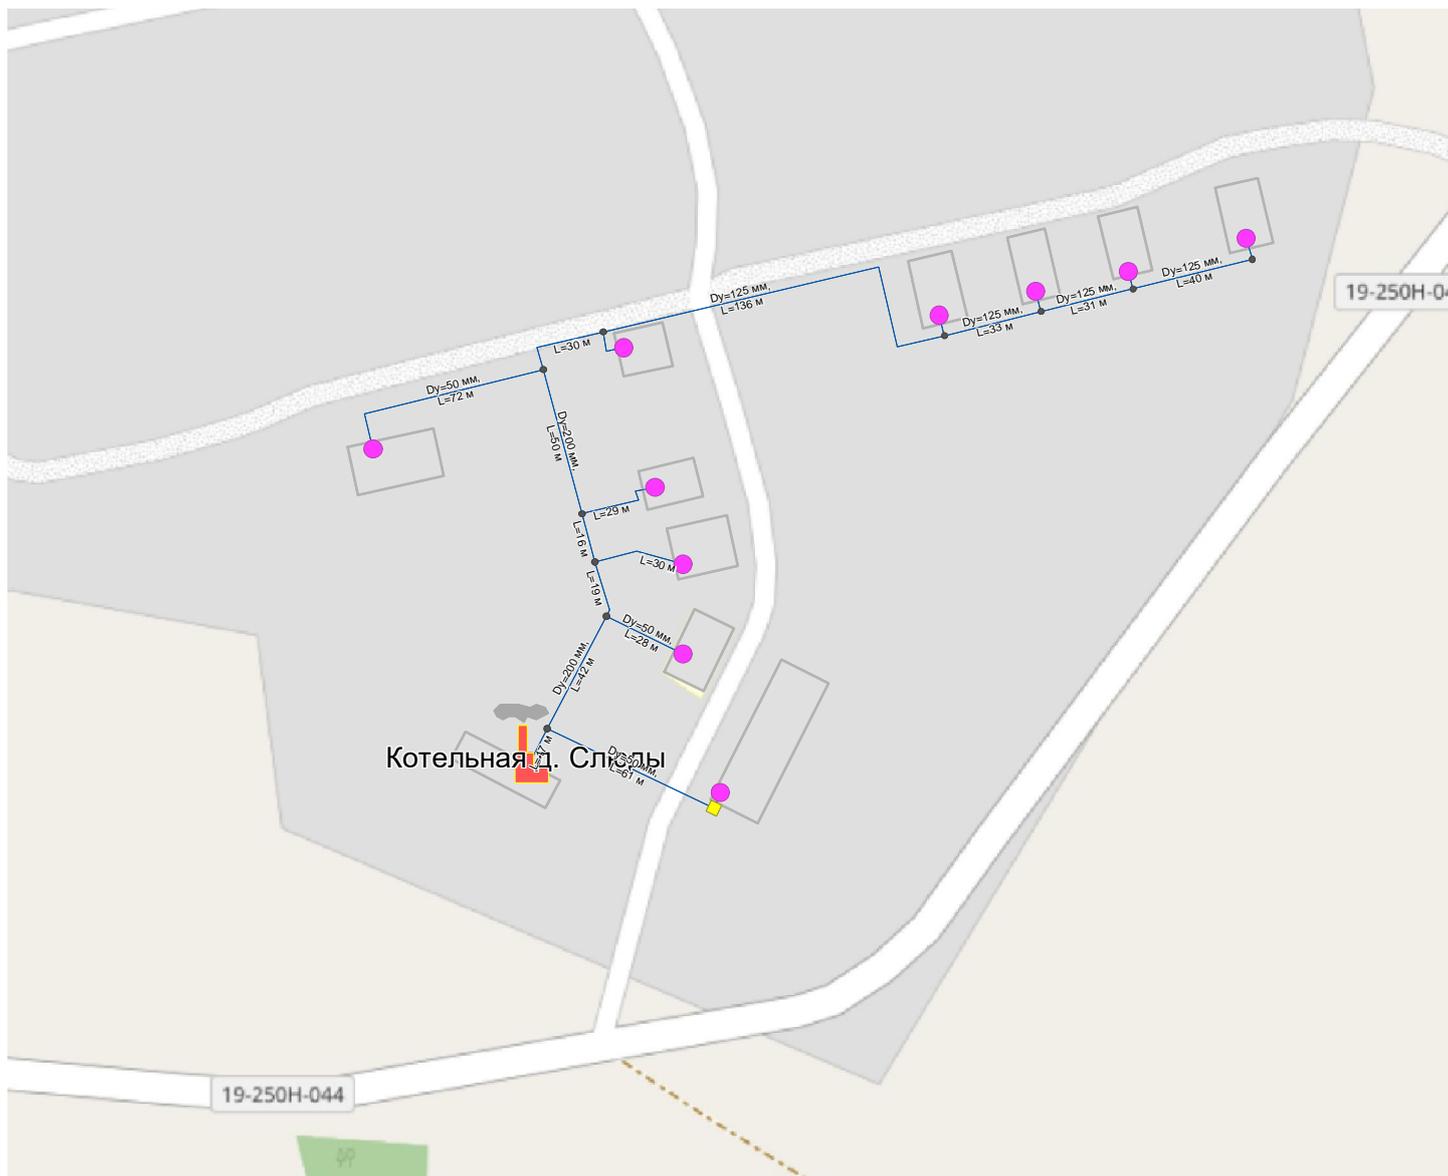

### Условные обозначения

- Потребитель
- ⌚ Котельная
- Узел, разветвление
- Тепловая камера
- Участок тепловой сети