


Приложение 19 - Схема теплоснабжения с. Михайловское

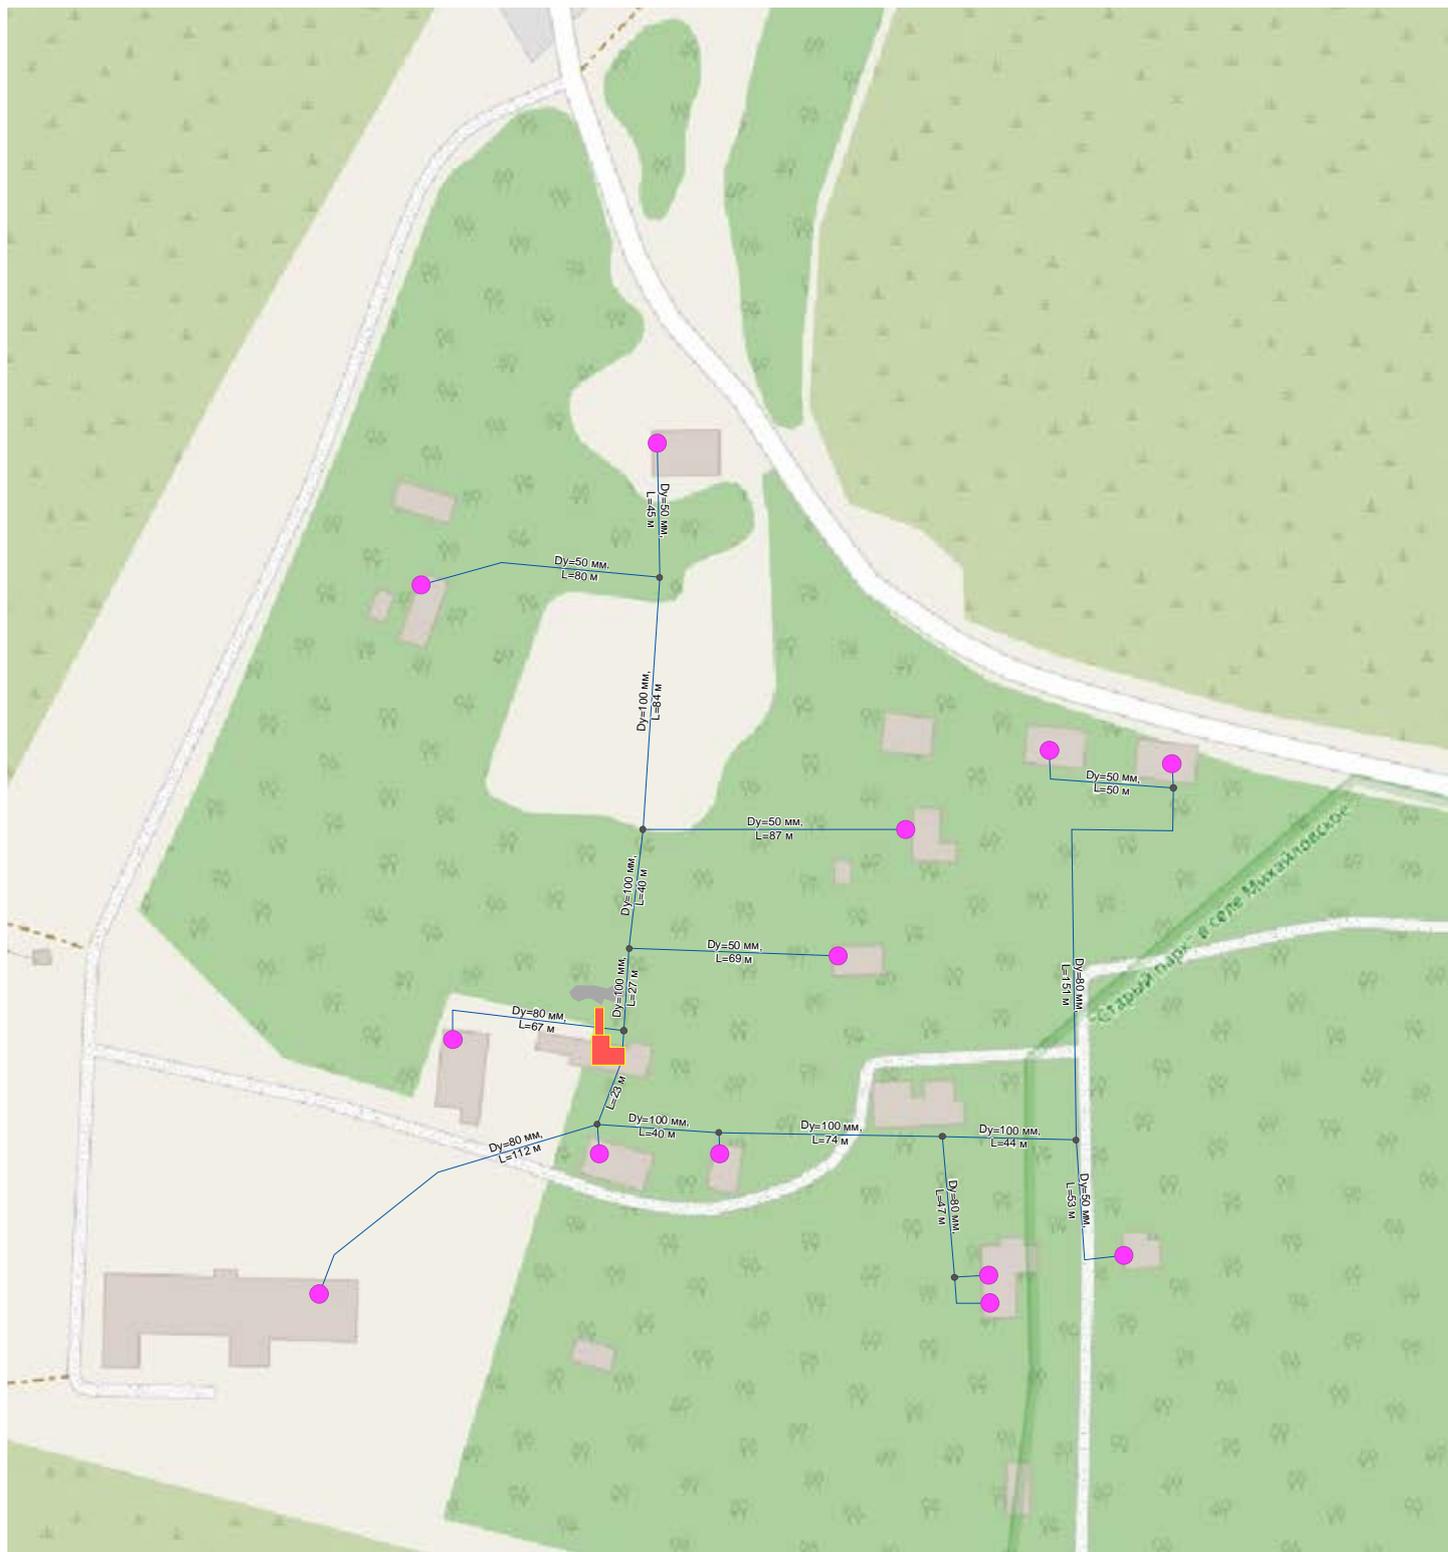

Условные обозначения

- Потребитель
- 🏠 Котельная
- Узел, разветвление
- Тепловая камера
- Участок тепловой сети