


# Приложение 5 - Схема теплоснабжения д. Брилино

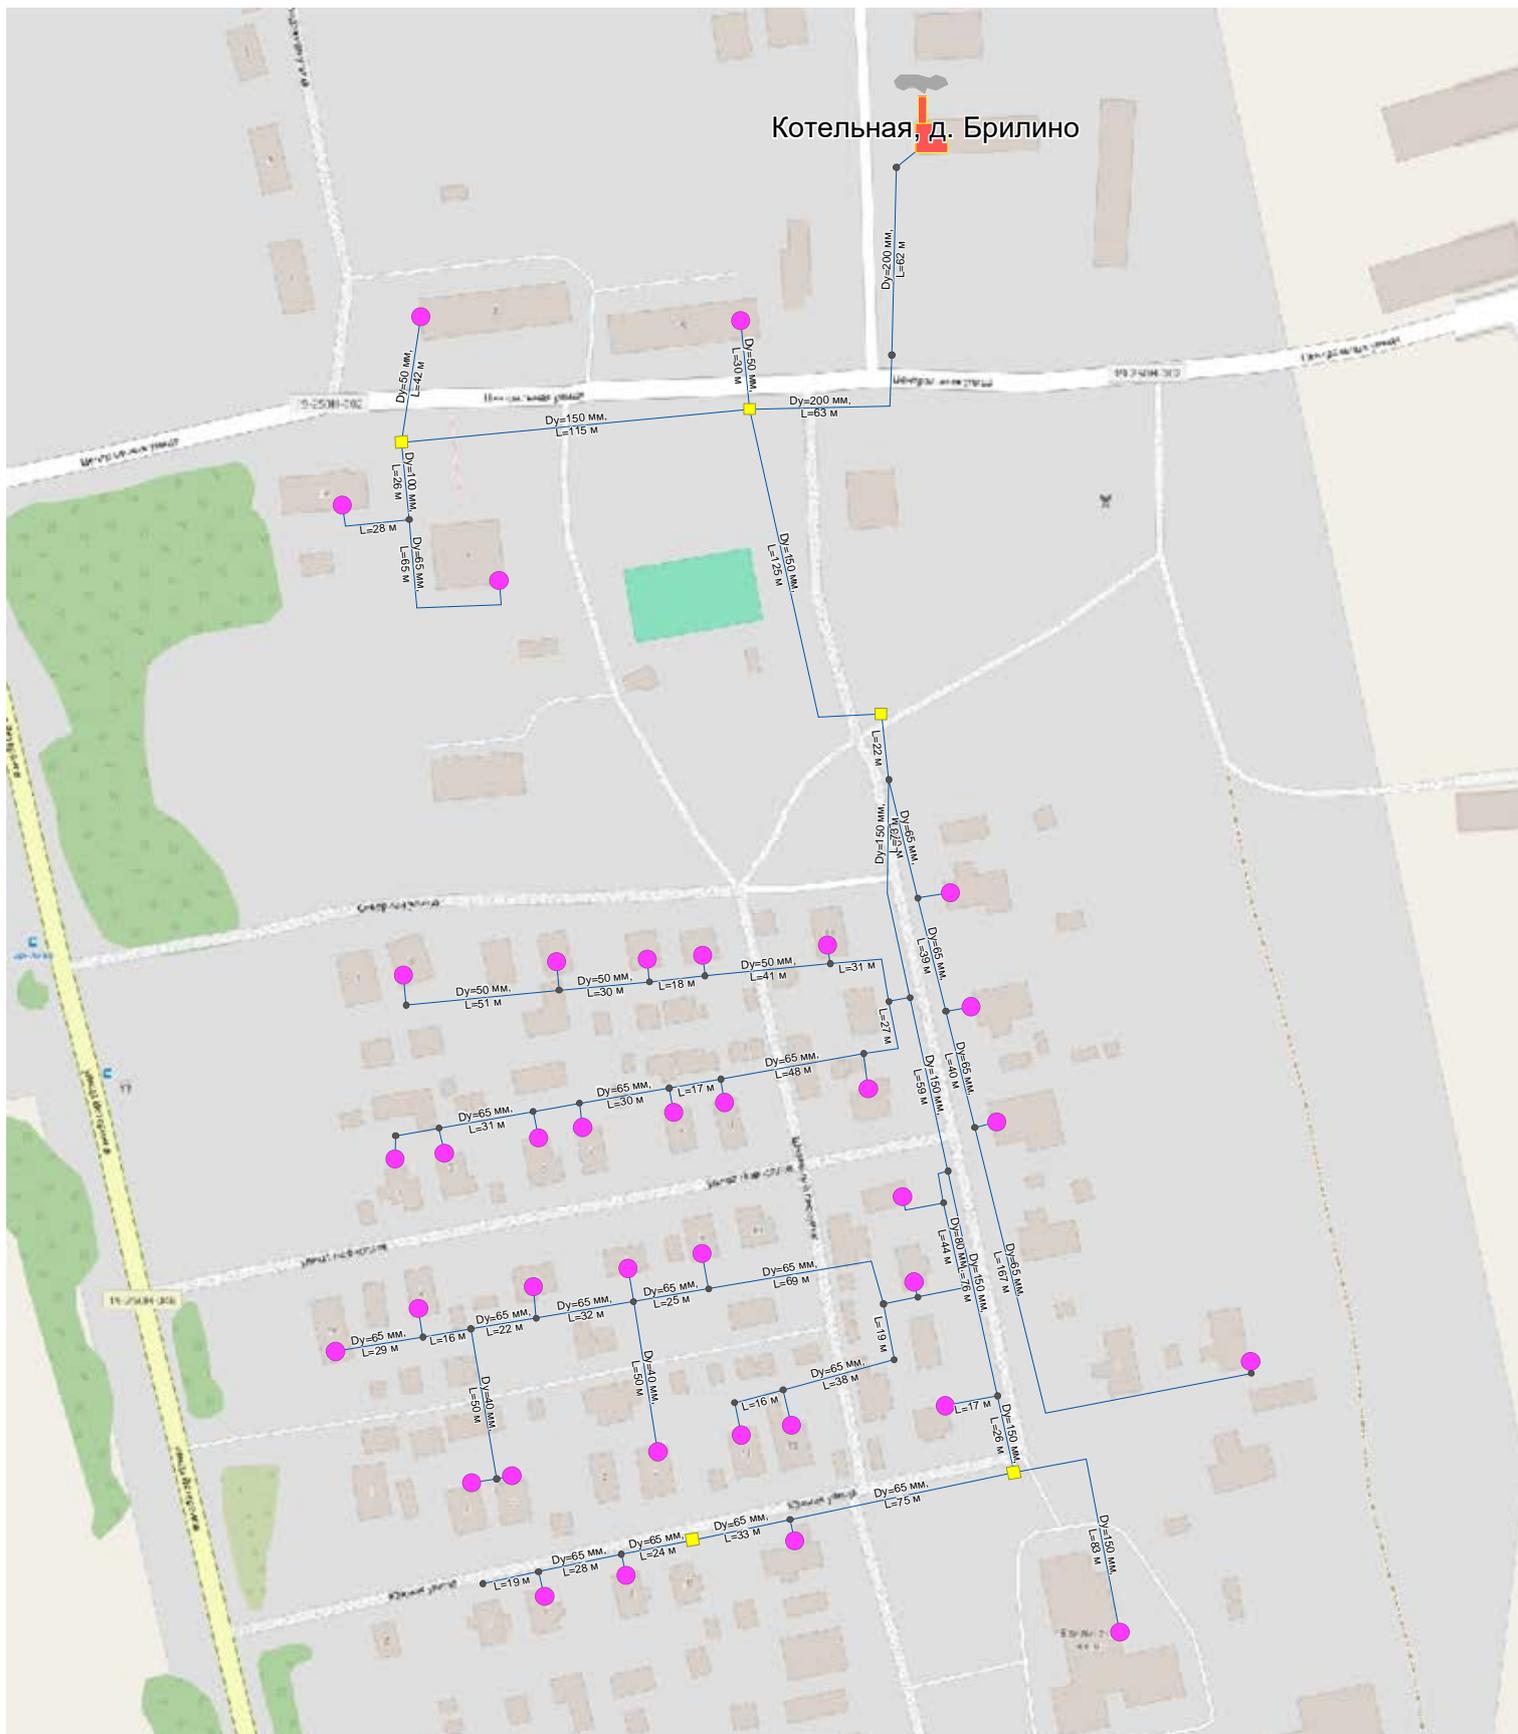

## Условные обозначения

- Потребитель
- Котельная
- Узел, разветвление
- Тепловая камера
- Участок тепловой сети