

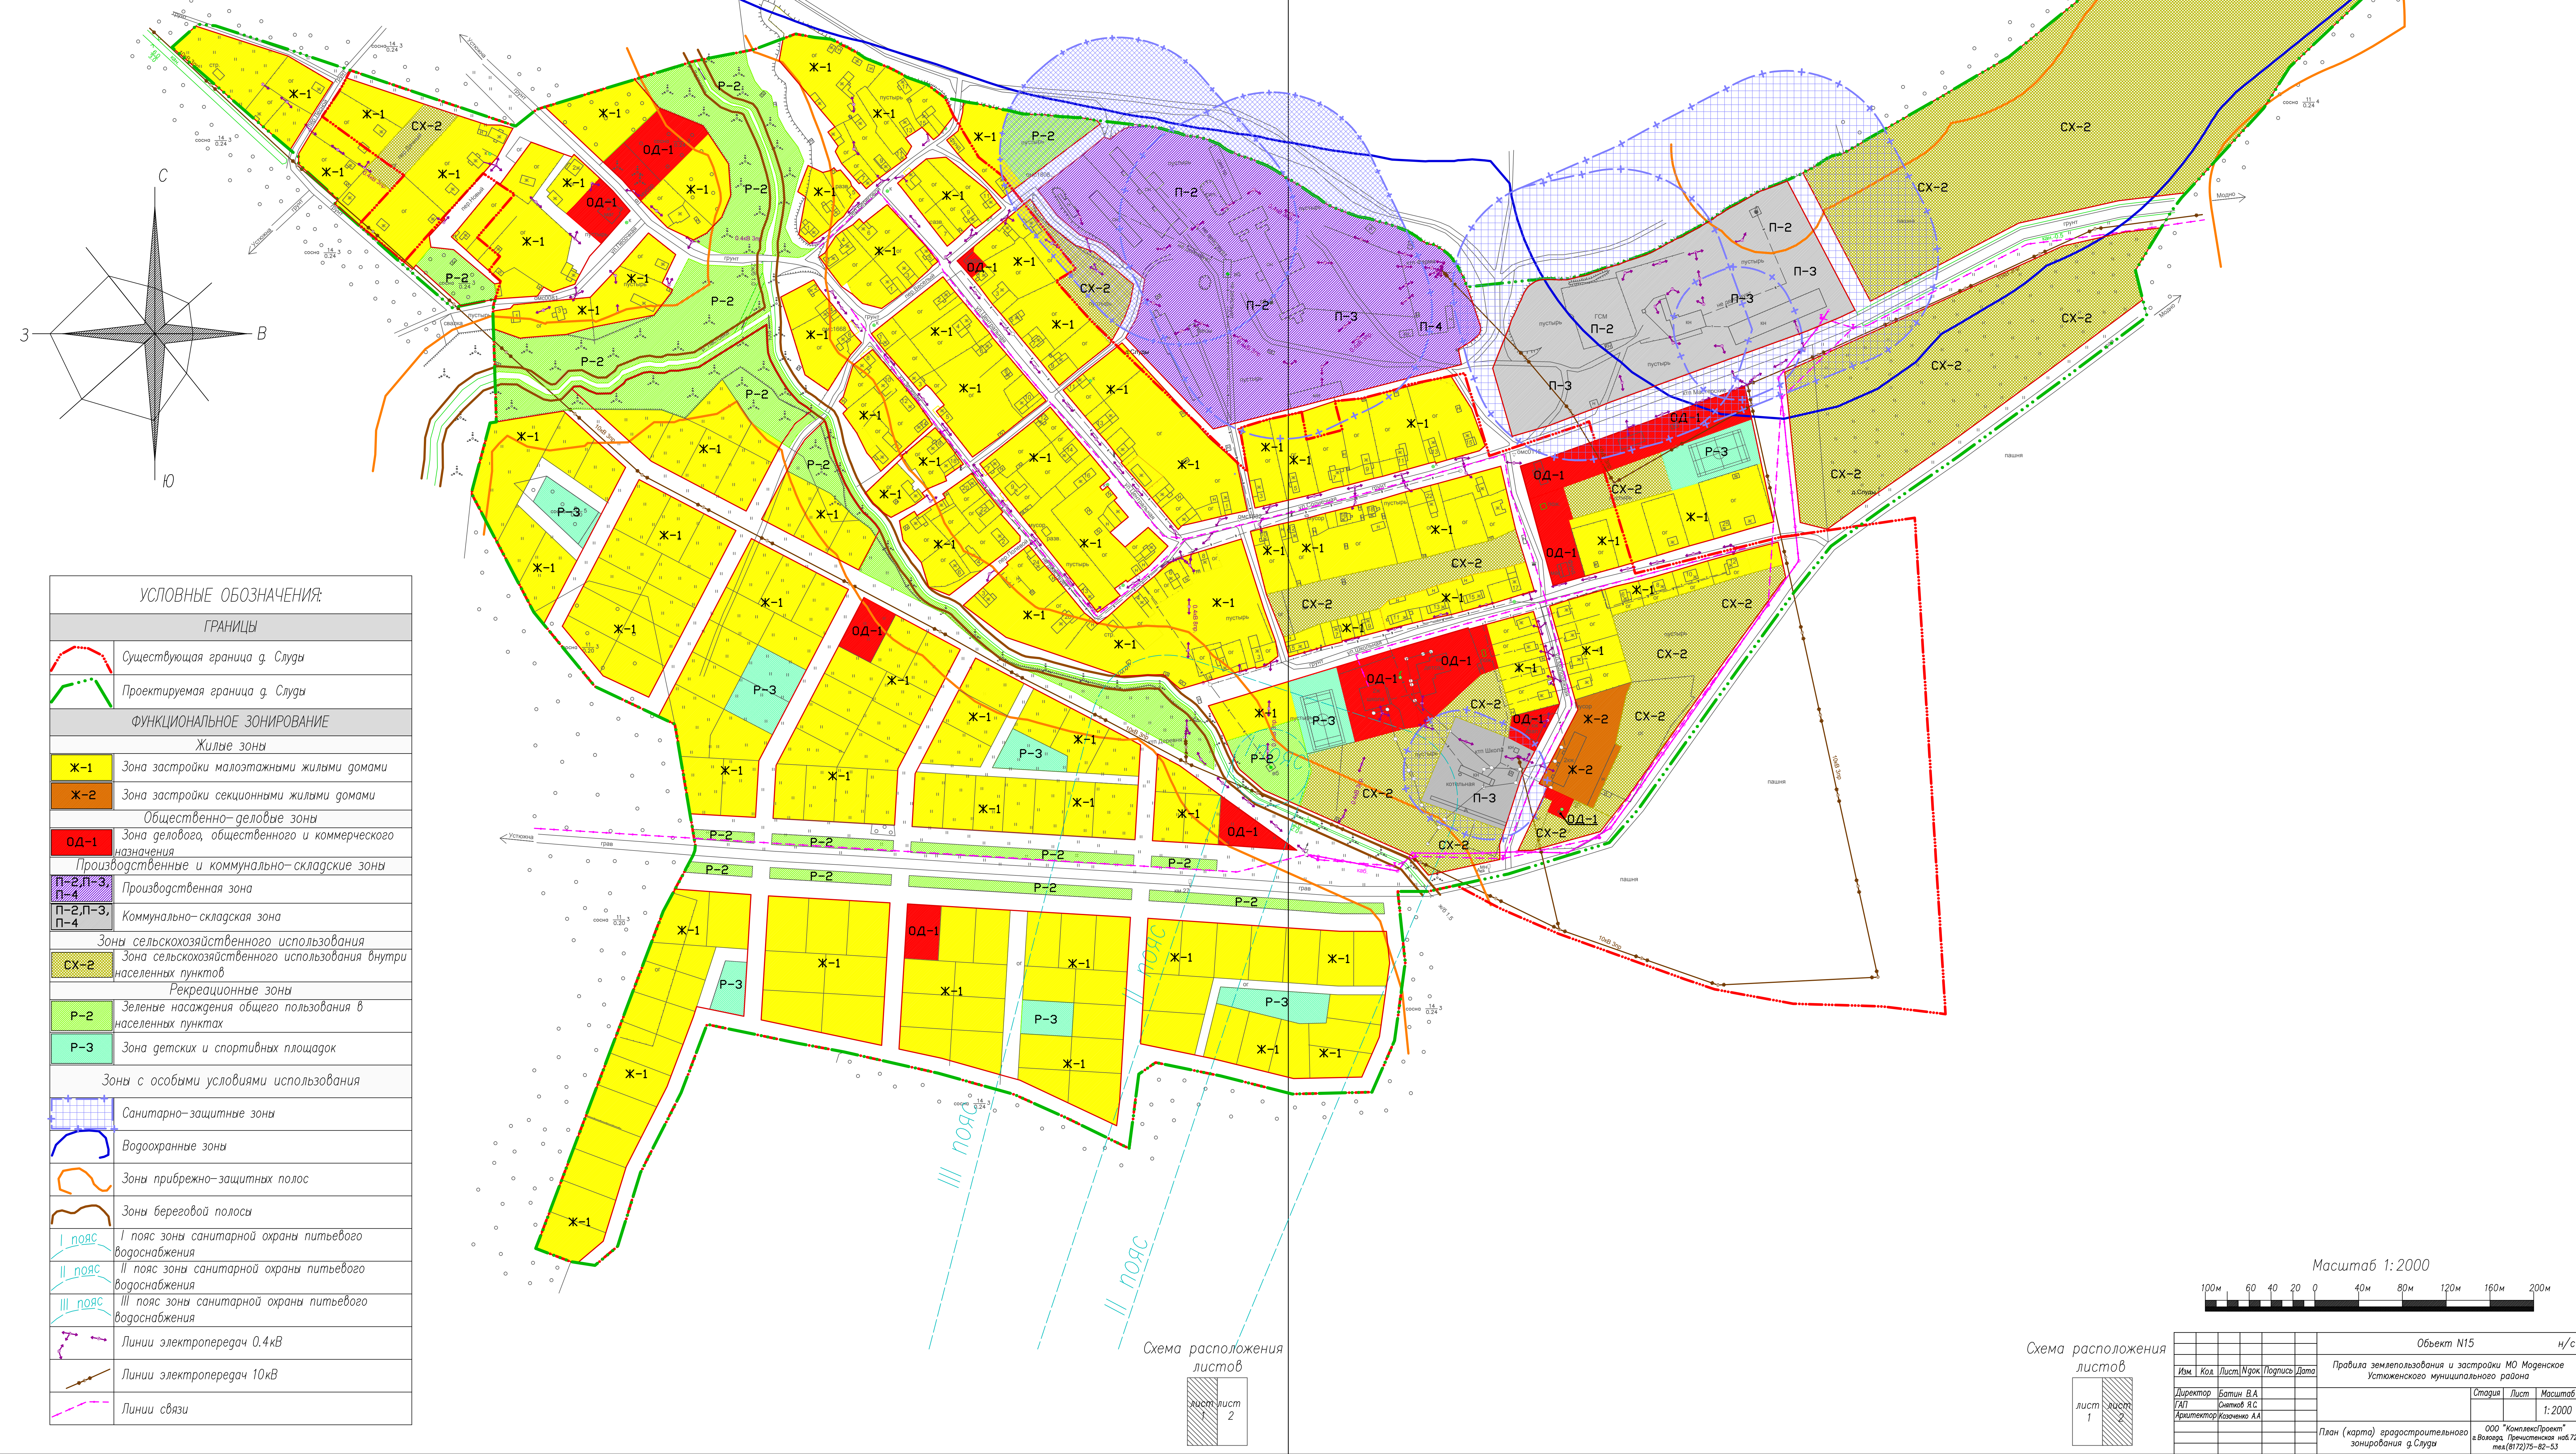
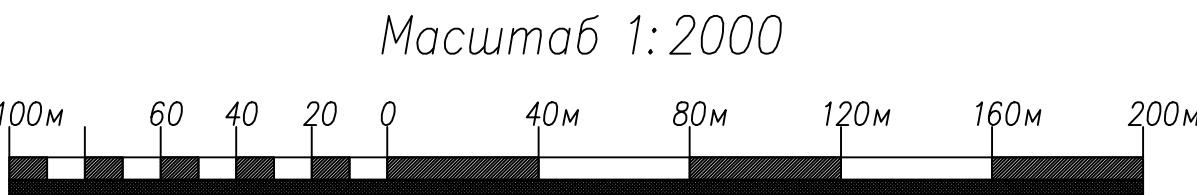


Правила землепользования и застройки МО Моденское Устюженского муниципального района.
План (карта) градостроительного зонирования д. Слуды, М 1:2000. Приложение N2

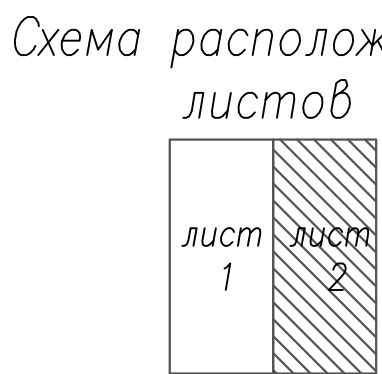

| УСЛОВНЫЕ ОБОЗНАЧЕНИЯ: | |
|---|---|
| ГРАНИЦЫ | |
| | Существующая граница д. Слуды |
| | Проектируемая граница д. Слуды |
| ФУНКЦИОНАЛЬНОЕ ЗОНИРОВАНИЕ | |
| Жилые зоны | |
| | Ж-1 Зона застройки малоэтажными жилыми домами |
| | Ж-2 Зона застройки секционными жилыми домами |
| Общественно-деловые зоны | |
| | ОД-1 Зона делового, общественного и коммерческого назначения |
| Производственные и коммунально-складские зоны | |
| | П-2, П-3, П-4 Производственная зона |
| | П-2, П-3, П-4 Коммунально-складская зона |
| Зоны сельскохозяйственного использования | |
| | СХ-2 Зона сельскохозяйственного использования внутри населенных пунктов |
| Рекреационные зоны | |
| | Р-2 Зеленые насаждения общего пользования в населенных пунктах |
| | Р-3 Зона детских и спортивных площадок |
| Зоны с особыми условиями использования | |
| | Санитарно-защитные зоны |
| | Водоохранные зоны |
| | Зоны прибрежно-защитных полос |
| | Зоны береговой полосы |
| | I пояс зоны санитарной охраны питьевого водоснабжения |
| | II пояс зоны санитарной охраны питьевого водоснабжения |
| | III пояс зоны санитарной охраны питьевого водоснабжения |
| | Линии электропередач 0.4кВ |
| | Линии электропередач 10кВ |
| | Линии связи |

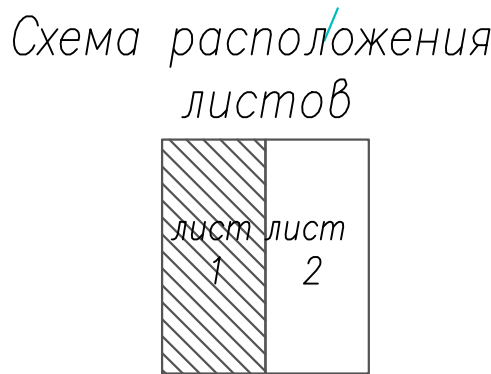

| | | | | | | |
|------------|----------------|------|-------|--|------|---------|
| | | | | Объект N15 | | N/с |
| | | | | Правила землепользования и застройки МО Моденское Устюженского муниципального района | | |
| Изм. | Кол. | Лист | Нарк. | Подпись | Дата | |
| Директор | Батин В.А. | | | | | |
| ГАП | Сметов Я.С. | | | | | |
| Архитектор | Козаченко А.А. | | | | | |
| | | | | Страница | Лист | Масштаб |
| | | | | | | 1:2000 |
| | | | | План (карта) градостроительного зонирования д. Слуды | | |
| | | | | 000 "КомплексПроект" в/вазод. Проектная н.п.72, т.п. (812)75-82-53 | | |