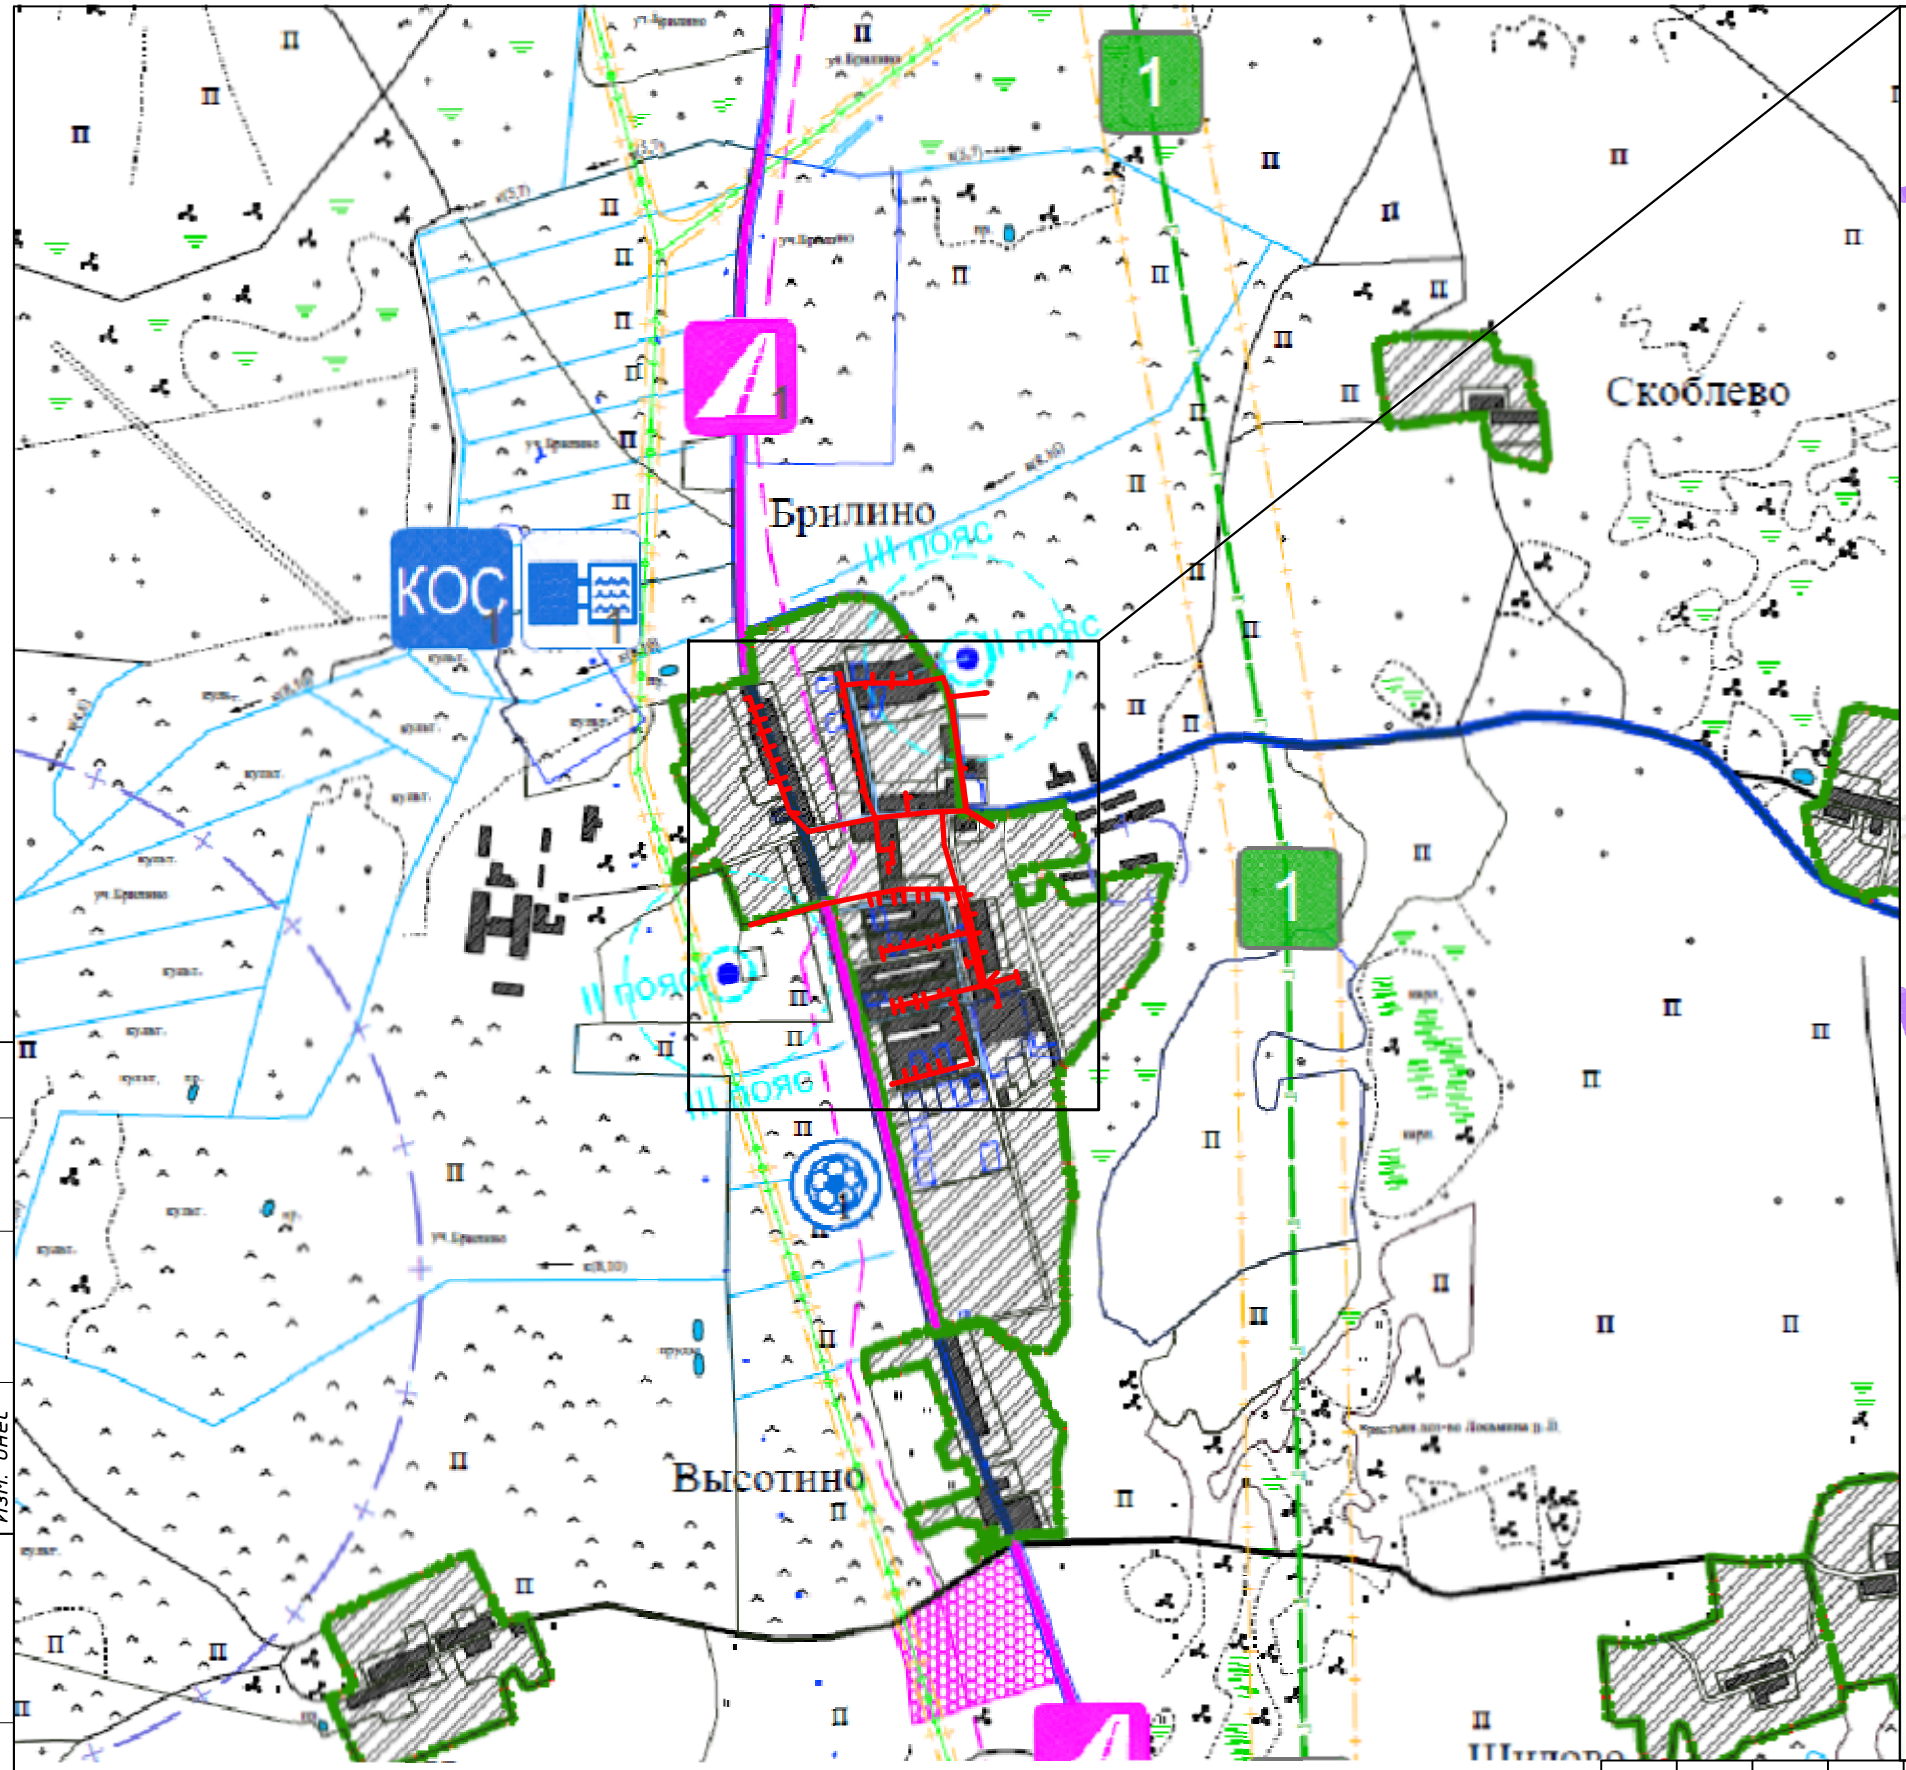

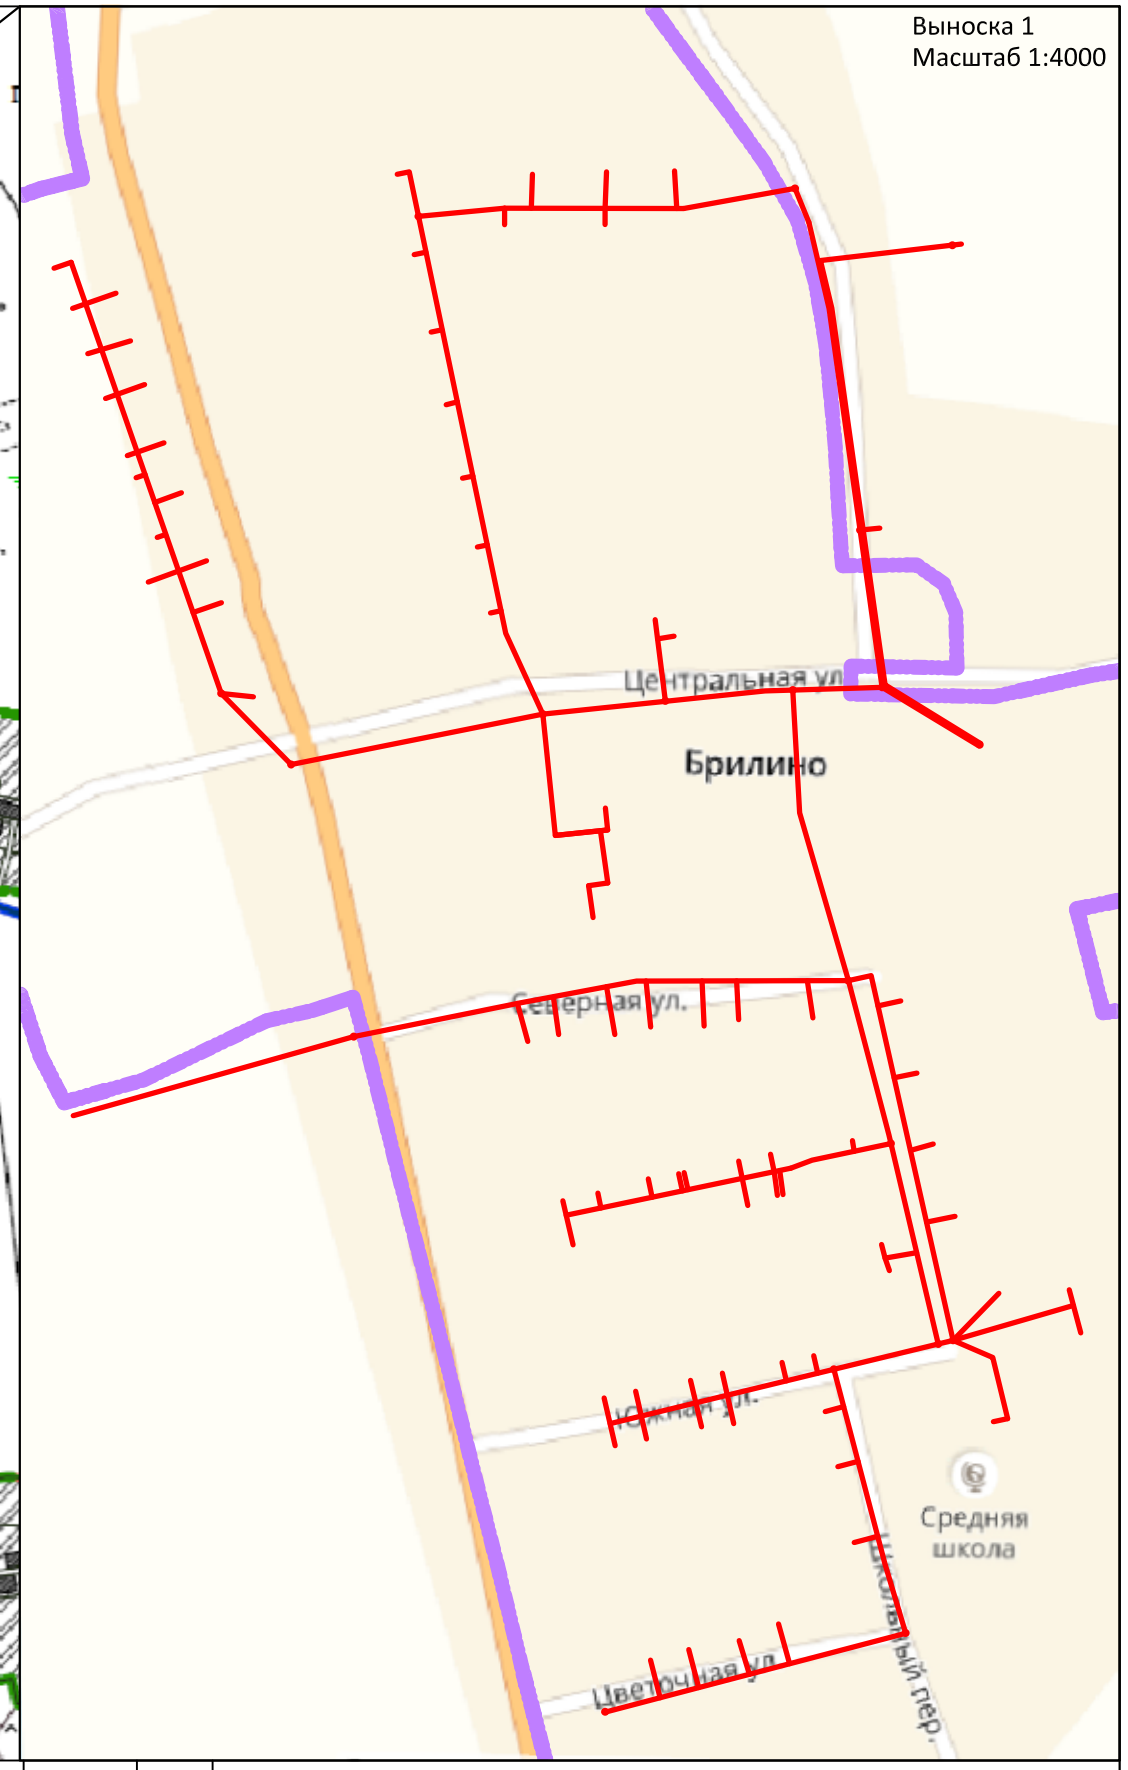

УСЛОВНЫЕ ОБОЗНАЧЕНИЯ:

- проектируемый линейный объект (проектируемый водопровод)
- проектируемые границы населенных пунктов
- существующие границы населенных пунктов

Изм.	Кол.уч.	Лист	№док.	Подпись	Дата
Выполнил	Соколова А.В.				06.18
Проверил	Щукин С.Н.				06.18
Н.контроль	Морозов				06.18

Реконструкция сетей водоснабжения в д.Брилино Устюженского района Вологодской области

Проект планировки и проект межевания территории

Стадия	Лист	Листов
П	1	1

Схема размещения линейного объекта

М 1:15000

ООО"ГеоСтройИзыскания"

Н.контр.
Провер.
Изм. внес
Взам. инв. №
Подпись и дата
Инв. № подл.