


Проект планировки, проект межевания территории в части кадастрового квартала 35:19:0103015 в городе Устюжне

Схема использования территории в период подготовки проекта планировки территории (опорный план) со схемой границ зон с особыми условиями использования территории М 1:2000

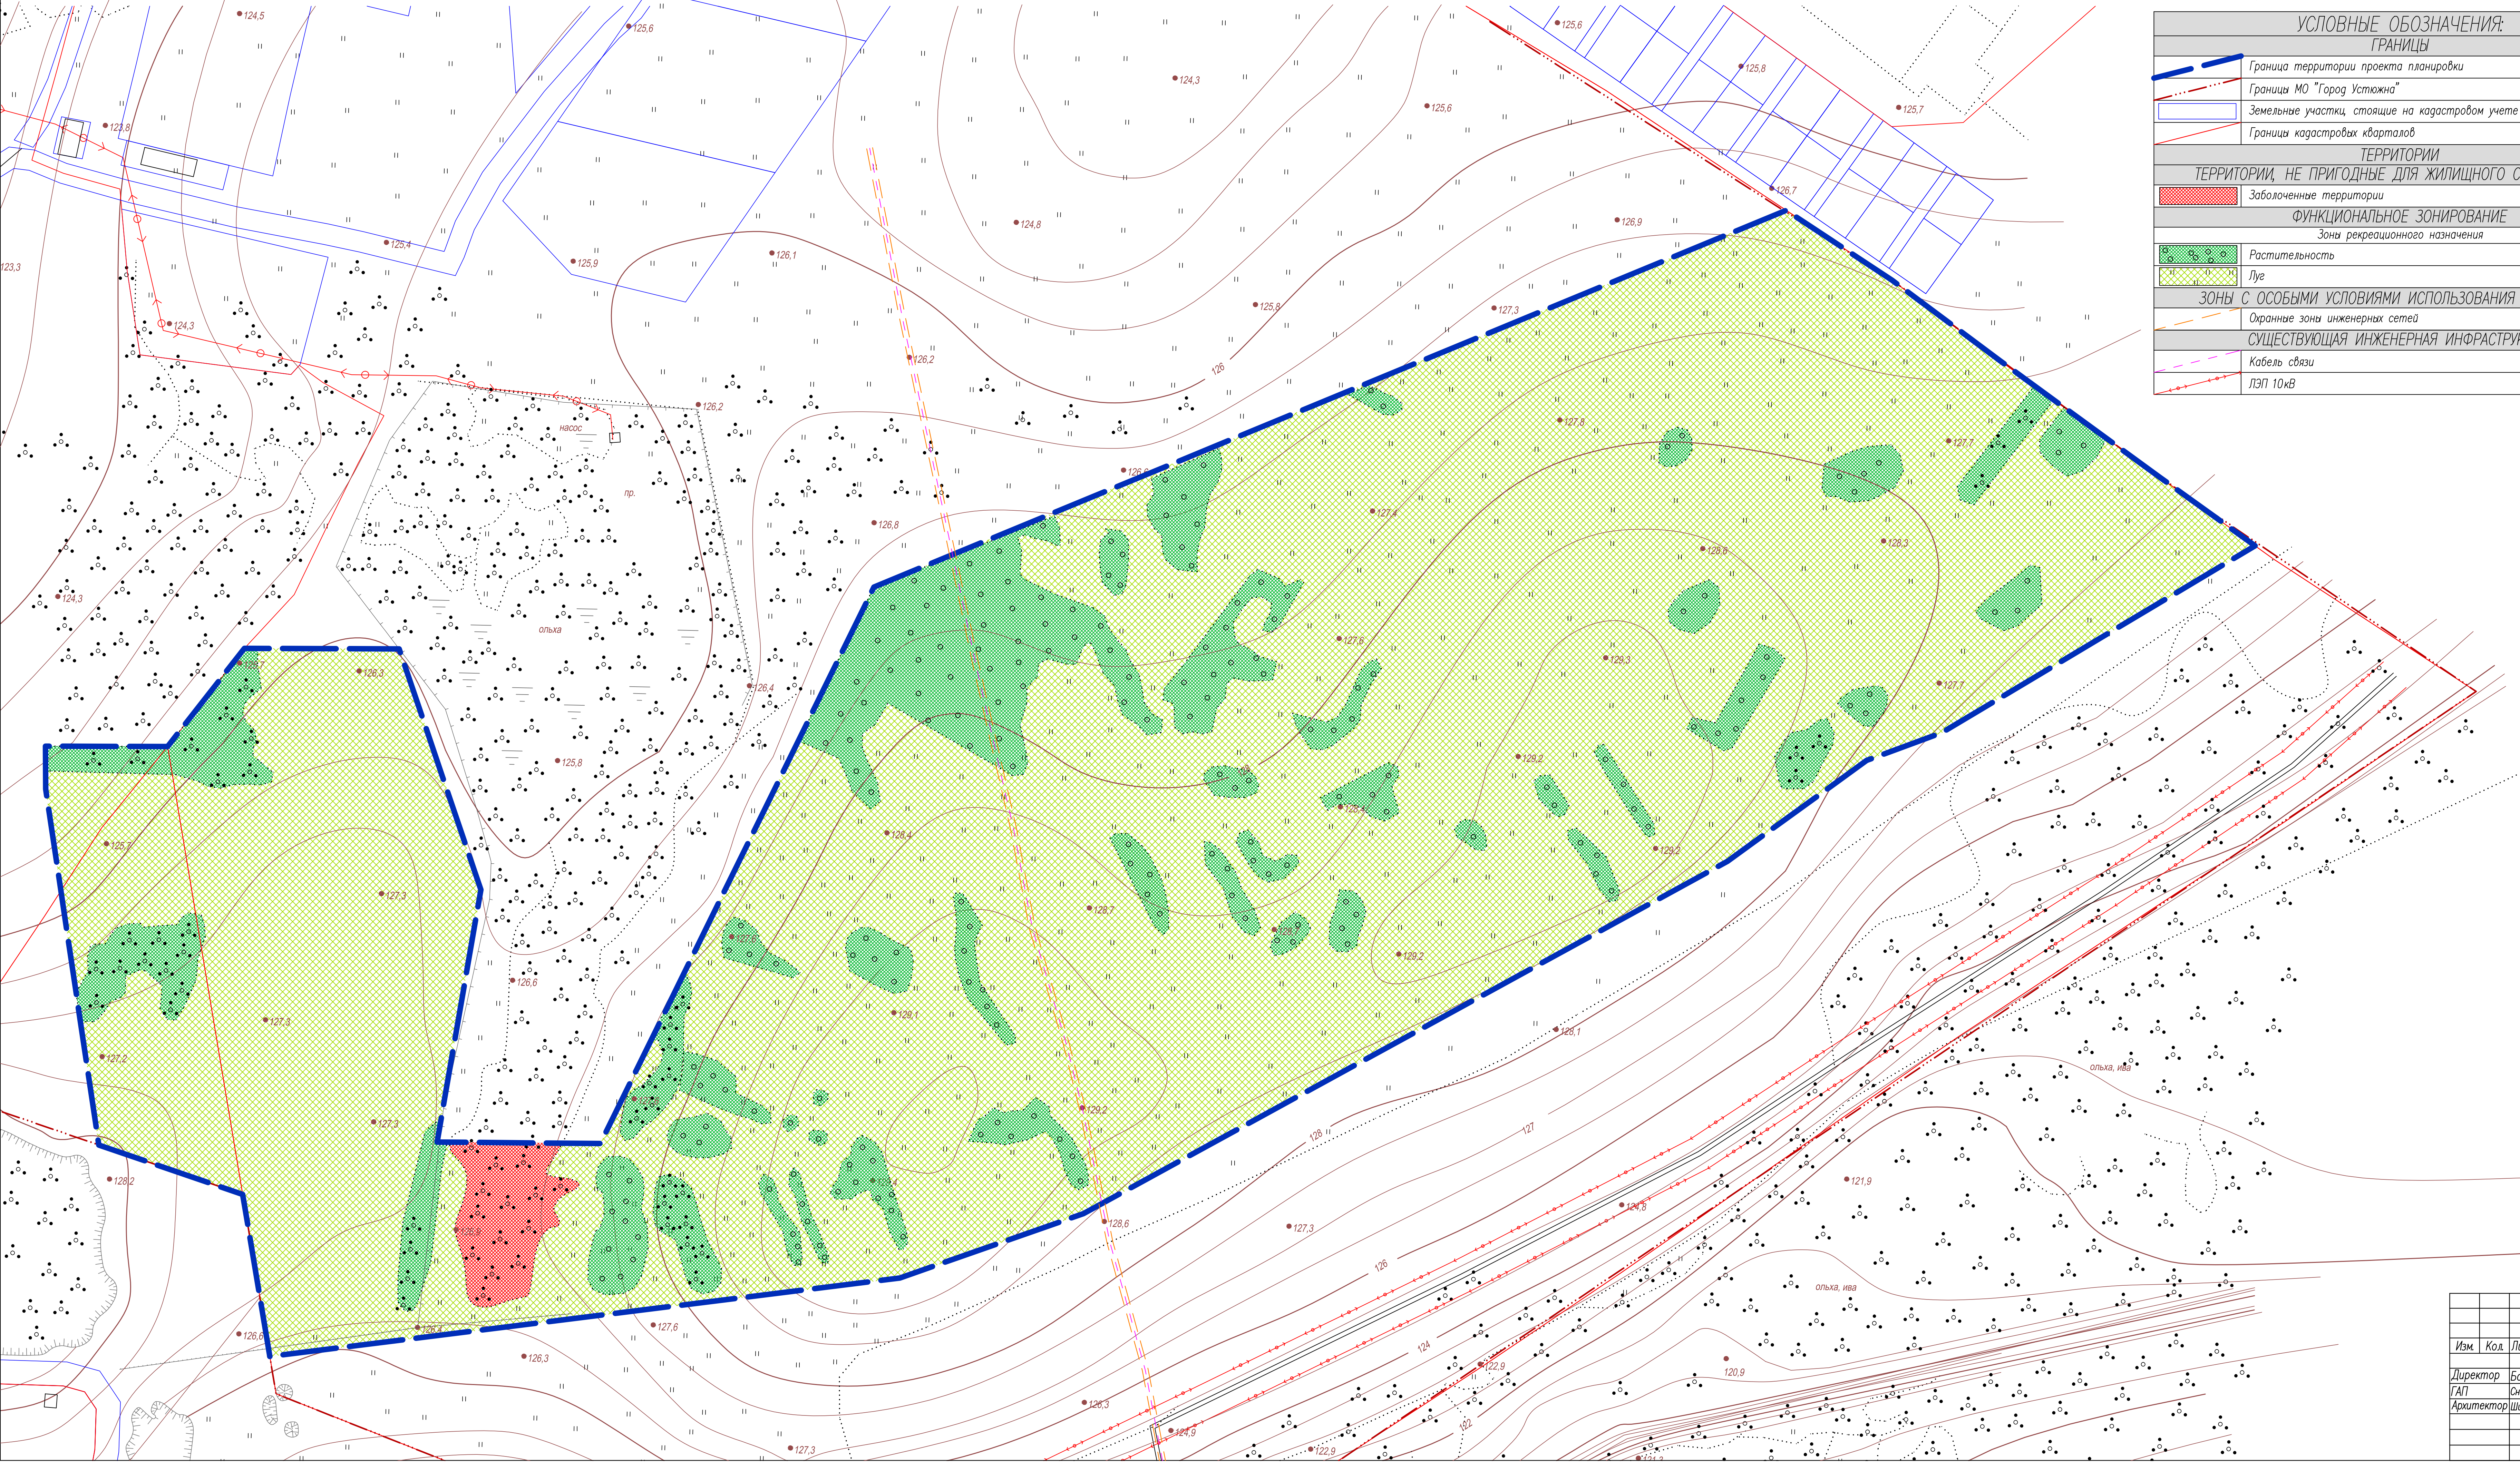

УСЛОВНЫЕ ОБОЗНАЧЕНИЯ:	
ГРАНИЦЫ	
	Граница территории проекта планировки
	Границы МО "Город Устюжна"
	Земельные участки, стоящие на кадастровом учете
	Границы кадастровых кварталов
ТЕРРИТОРИИ	
ТЕРРИТОРИИ, НЕ ПРИГОДНЫЕ ДЛЯ ЖИЛИЩНОГО СТРОИТЕЛЬСТВА	
	Заболоченные территории
ФУНКЦИОНАЛЬНОЕ ЗОНИРОВАНИЕ	
Зоны рекреационного назначения	
	Растительность
	Луговые территории
ЗОНЫ С ОСОБЫМИ УСЛОВИЯМИ ИСПОЛЬЗОВАНИЯ ТЕРРИТОРИИ	
	Охраняемые зоны инженерных сетей
СУЩЕСТВУЮЩАЯ ИНЖЕНЕРНАЯ ИНФРАСТРУКТУРА	
	Кабель связи
	ЛЭП 10кВ

ТЕХНИКО-ЭКОНОМИЧЕСКИЕ ПОКАЗАТЕЛИ		
N	Наименование	Сущест. положение
ОБЩИЕ ДАННЫЕ		
1	численность населения (чел.)	0
2	средний состав семьи (чел.)	4
3	обеспеченность жилым фондом (м.кв./чел.)	0
4	общая площадь жилого фонда (м.кв.)	0
5	количество домов	0
6	количество квартир	0
ТЕРРИТОРИИ		
7	Площадь территории, из нее:	50,6 га
7.1	Зоны жилого назначения:	
	Индивидуальная жилая застройка	0
7.2	Зоны общественно-делового назначения:	
	Деловое назначение	0
7.3	Рекреационные территории:	
	Озелененные территории	0
7.4	Прочие территории:	
	Территории улиц, дорог, проездов в красных линиях	50,6

--	--	