


Проект планировки, проект межевания территории в части кадастрового квартала 35:19:0103015 в городе Устюжне

Схема сетей газоснабжения, М 1:2000

УСЛОВНЫЕ ОБОЗНАЧЕНИЯ		СУЩЕСТВУЮЩИЕ ИНЖЕНЕРНЫЕ СЕТИ	
	Граница проекта планировки		Сети электроснабжения и связи
	Границы МО "Город Устюжна"		Кабель связи
	Земельные участки стоящие на кадастровом учете		ЛЭП 10 кВ
	Проектируемые красные линии	ЗОНЫ С ОСОБЫМИ УСЛОВИЯМИ ИСПОЛЬЗОВАНИЯ ТЕРРИТОРИИ	
	Номера кварталов		Санитарно-защитная зона
ПРОЕКТИРУЕМЫЕ ИНЖЕНЕРНЫЕ СЕТИ			Охранная зона инженерных сетей
	Сети газоснабжения		Противопожарный разрыв
	Газопровод низкого давления		Минерализованная полоса
			Первый пояс охраны подземного водозабора

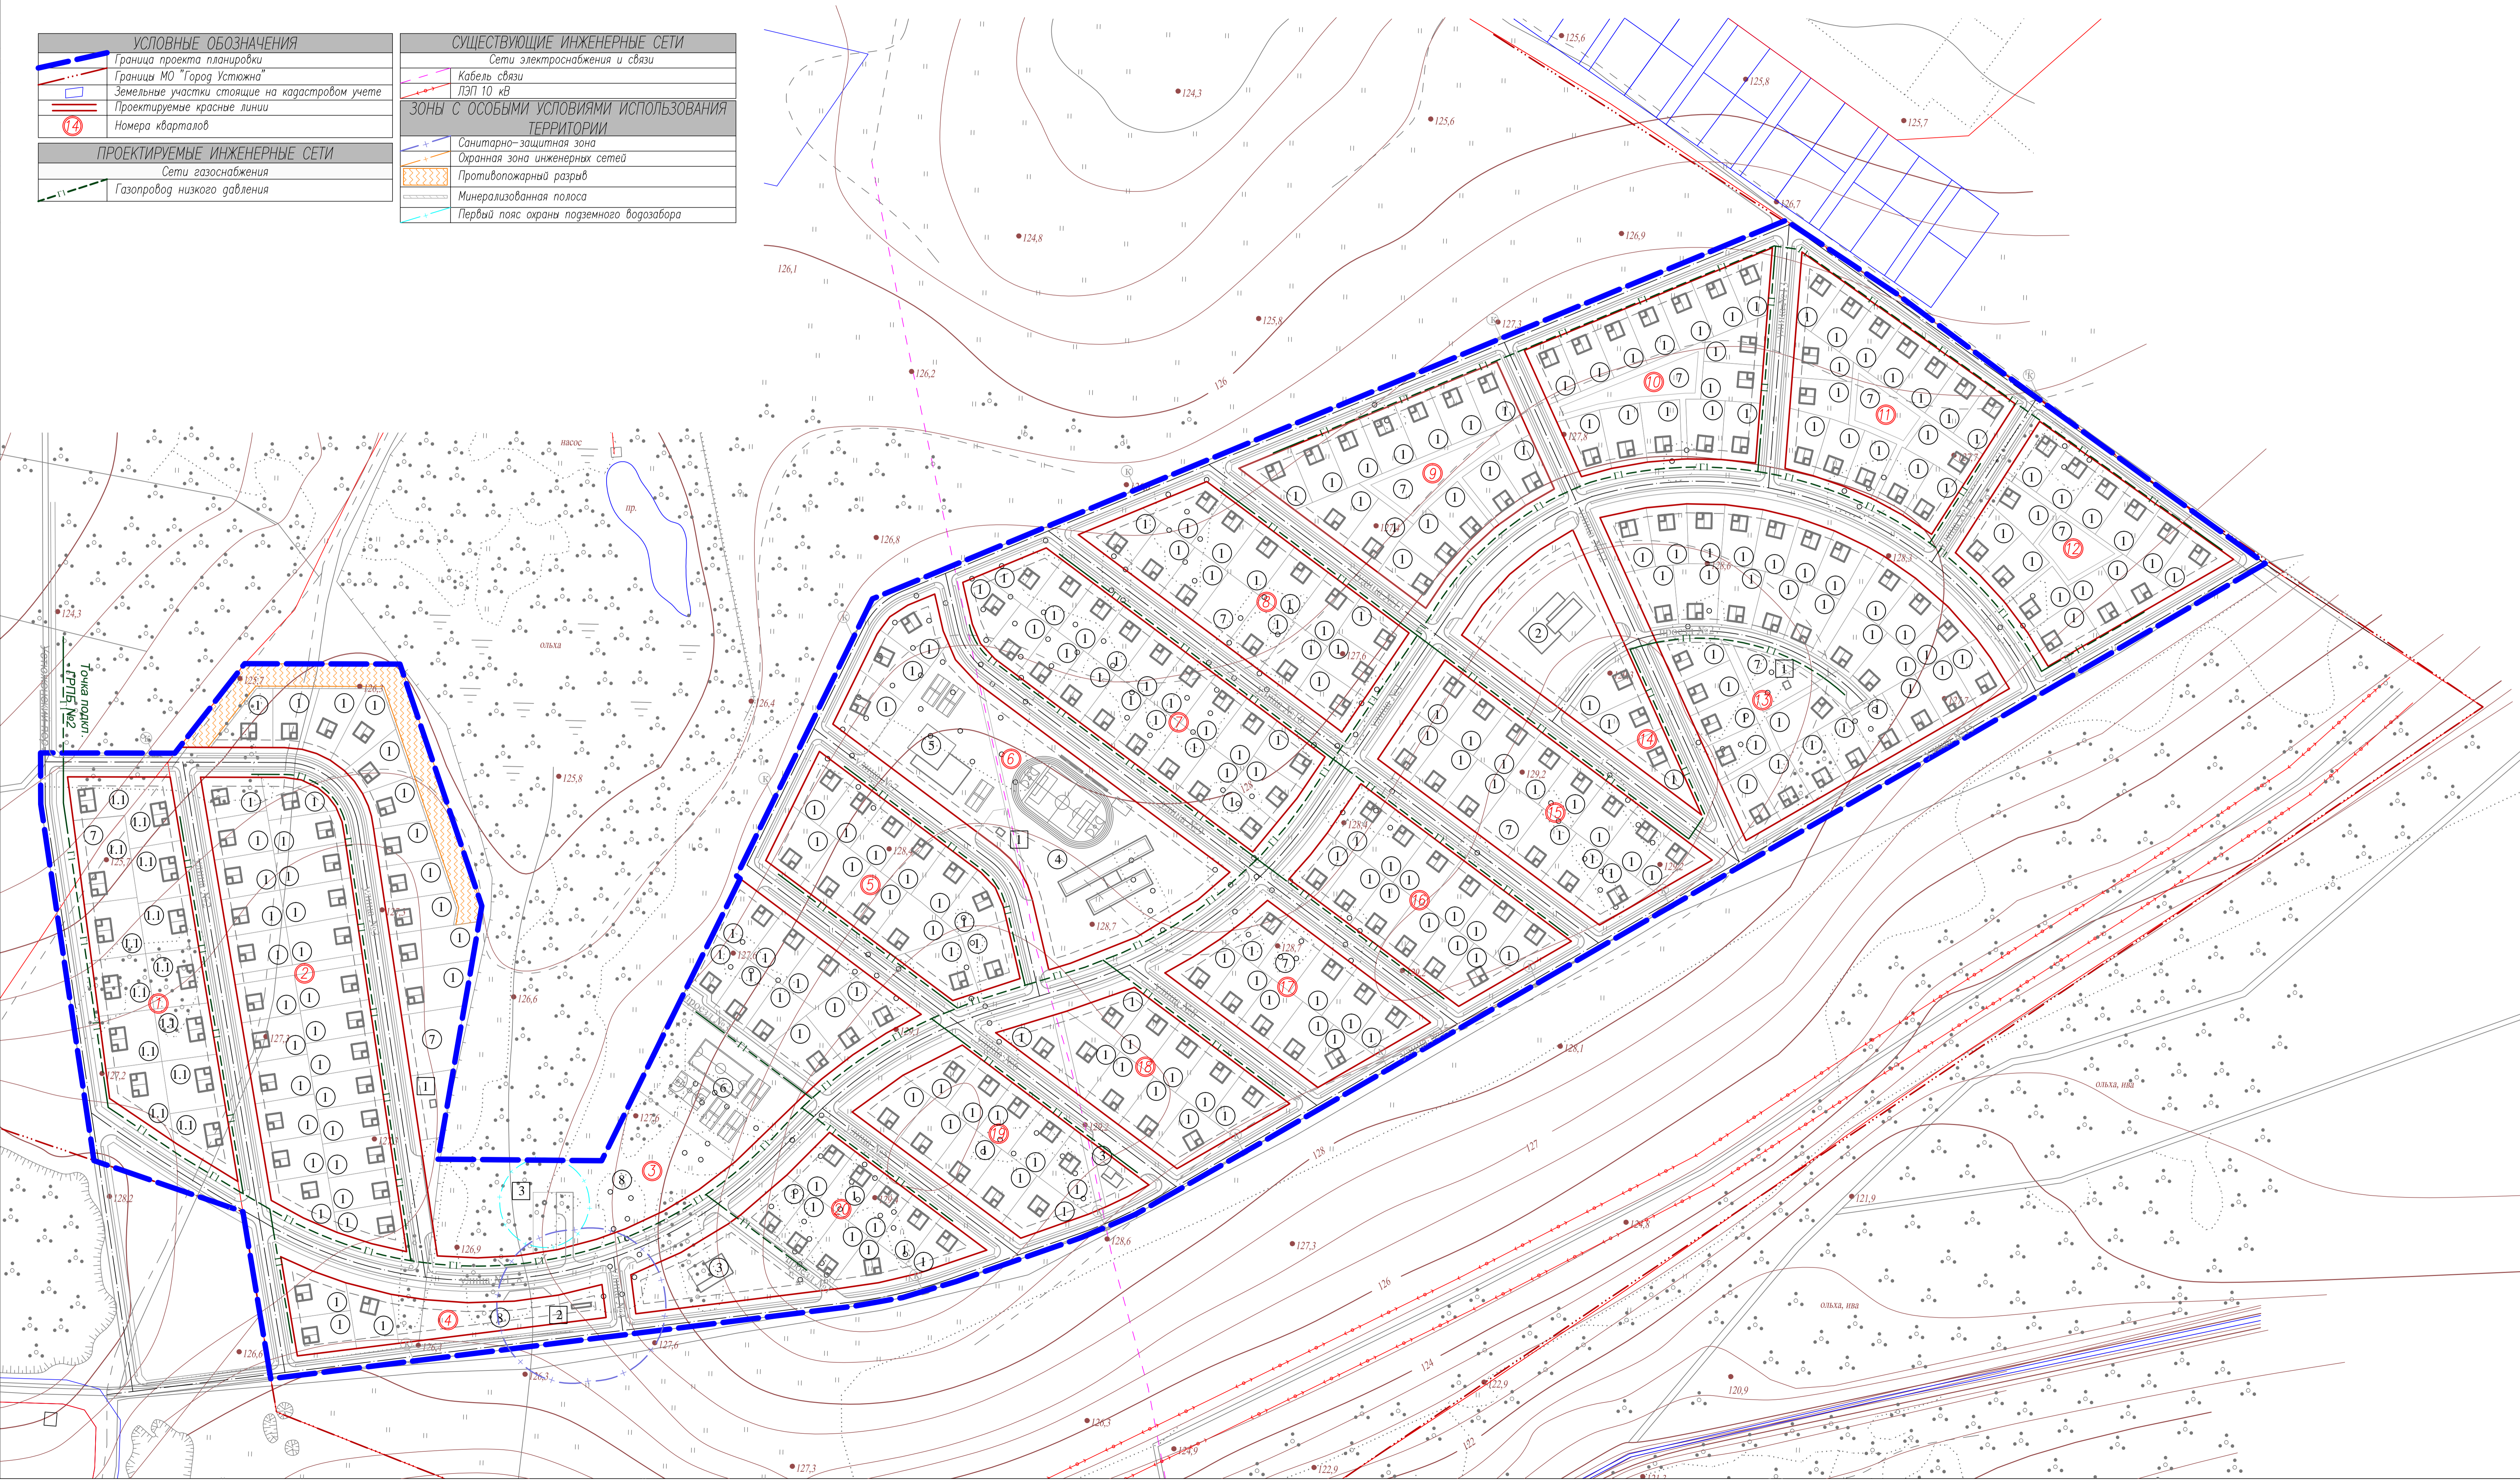

ПРОЕКТИРУЕМЫЕ ЖИЛЫЕ ЗДАНИЯ					
N п/п	Наименование	Кол-во шт.	Этажно-сть	Мат. стен	Кол-во квартир
1	Индивидуальный жилой дом	247	1-2	по проекту	247
1.1	Блокированный жилой дом	13	1-2	по проекту	26
ИТОГО:		260			273

ПРОЕКТИРУЕМЫЕ ОБЩЕСТВЕННЫЕ ЗДАНИЯ					
N п/п	Наименование	Кол-во шт.	Этажно-сть	Мат. стен	Примечания
2	Общественно-торговый центр	2	1-2	по проекту	
3	Магазин	2	1-2	по проекту	
4	Общеобразовательная школа на 160 мест со стадионам	1	2	по проекту	
5	Детский сад на 80 мест	1	2	по проекту	

ПРОЕКТИРУЕМЫЕ ПЛОСКОСТНЫЕ СООРУЖЕНИЯ					
N п/п	Наименование	Кол-во шт.	Этажно-сть	Мат. стен	Примечания
6	Спортивные площадки	1	-	-	
7	Детская площадка	10	-	-	
8	Парк	2	-	-	

ПРОЕКТИРУЕМЫЕ ОБЪЕКТЫ ИНЖЕНЕРНОЙ ИНФРАСТРУКТУРЫ				
№	Наименование объекта	Кол-во (штук)	Размер санитарно-защитных (охраняя) зон	
1	СТП - 10/0,4 кВ	3	-	-
2	Локальные очистные сооружения (произв. 60 л/с)	1	50	
3	Артезианская скважина	1	30	

ТЕХНИКО-ЭКОНОМИЧЕСКИЕ ПОКАЗАТЕЛИ

N п/п	Наименование	Сущест. положение	Проект.
ОБЩИЕ ДАННЫЕ			
1	численность населения (чел.)	0	1092
2	средний состав семьи (чел.)	-	4
3	обеспеченность жилым фондом (м.кв./чел.)	0	25,0
4	общая площадь жилого фонда (м.кв.)	0	27300
5	количество домов:	0	260
6	количество квартир:	0	273
ТЕРРИТОРИИ			
7	Площадь территории, из нее:	51,4 га	51,4 га
7.1	Зоны жилого назначения		
	Индивидуальная жилая застройка	0	25,3
	Блокированная жилая застройка	0	1,7
7.2	Зоны общественно-делового назначения		
	Деловое назначение	0	3,1
7.3	Рекреационные территории		
	Озелененные территории	0	1,4
	Детские (спортивные) площадки	0	1,6
7.4	Зоны инженерно-транспортной инфраструктуры		
	Объекты инженерной инфраструктуры	0	0,3
7.5	Прочие территории		
	Территории улиц, дорог, проездов в красных линиях	51,4	18

Изм.	Код.	Лист	Испол.	Подпись	Дата
1			Батин В.А.		
2			Ситков Я.С.		
3			Шибалева А.А.		

Проект планировки, проект межевания территории в части кадастрового квартала 35:19:0103015 в городе Устюжне

Проект планировки территории

Схема сетей газоснабжения

Стадия: ПП
Лист: ГС
Масштаб: 1:2000

ООО "КомплексПроект"
г. Вологда, Пречистенская наб. 72,
тел. (8172) 75-82-53